




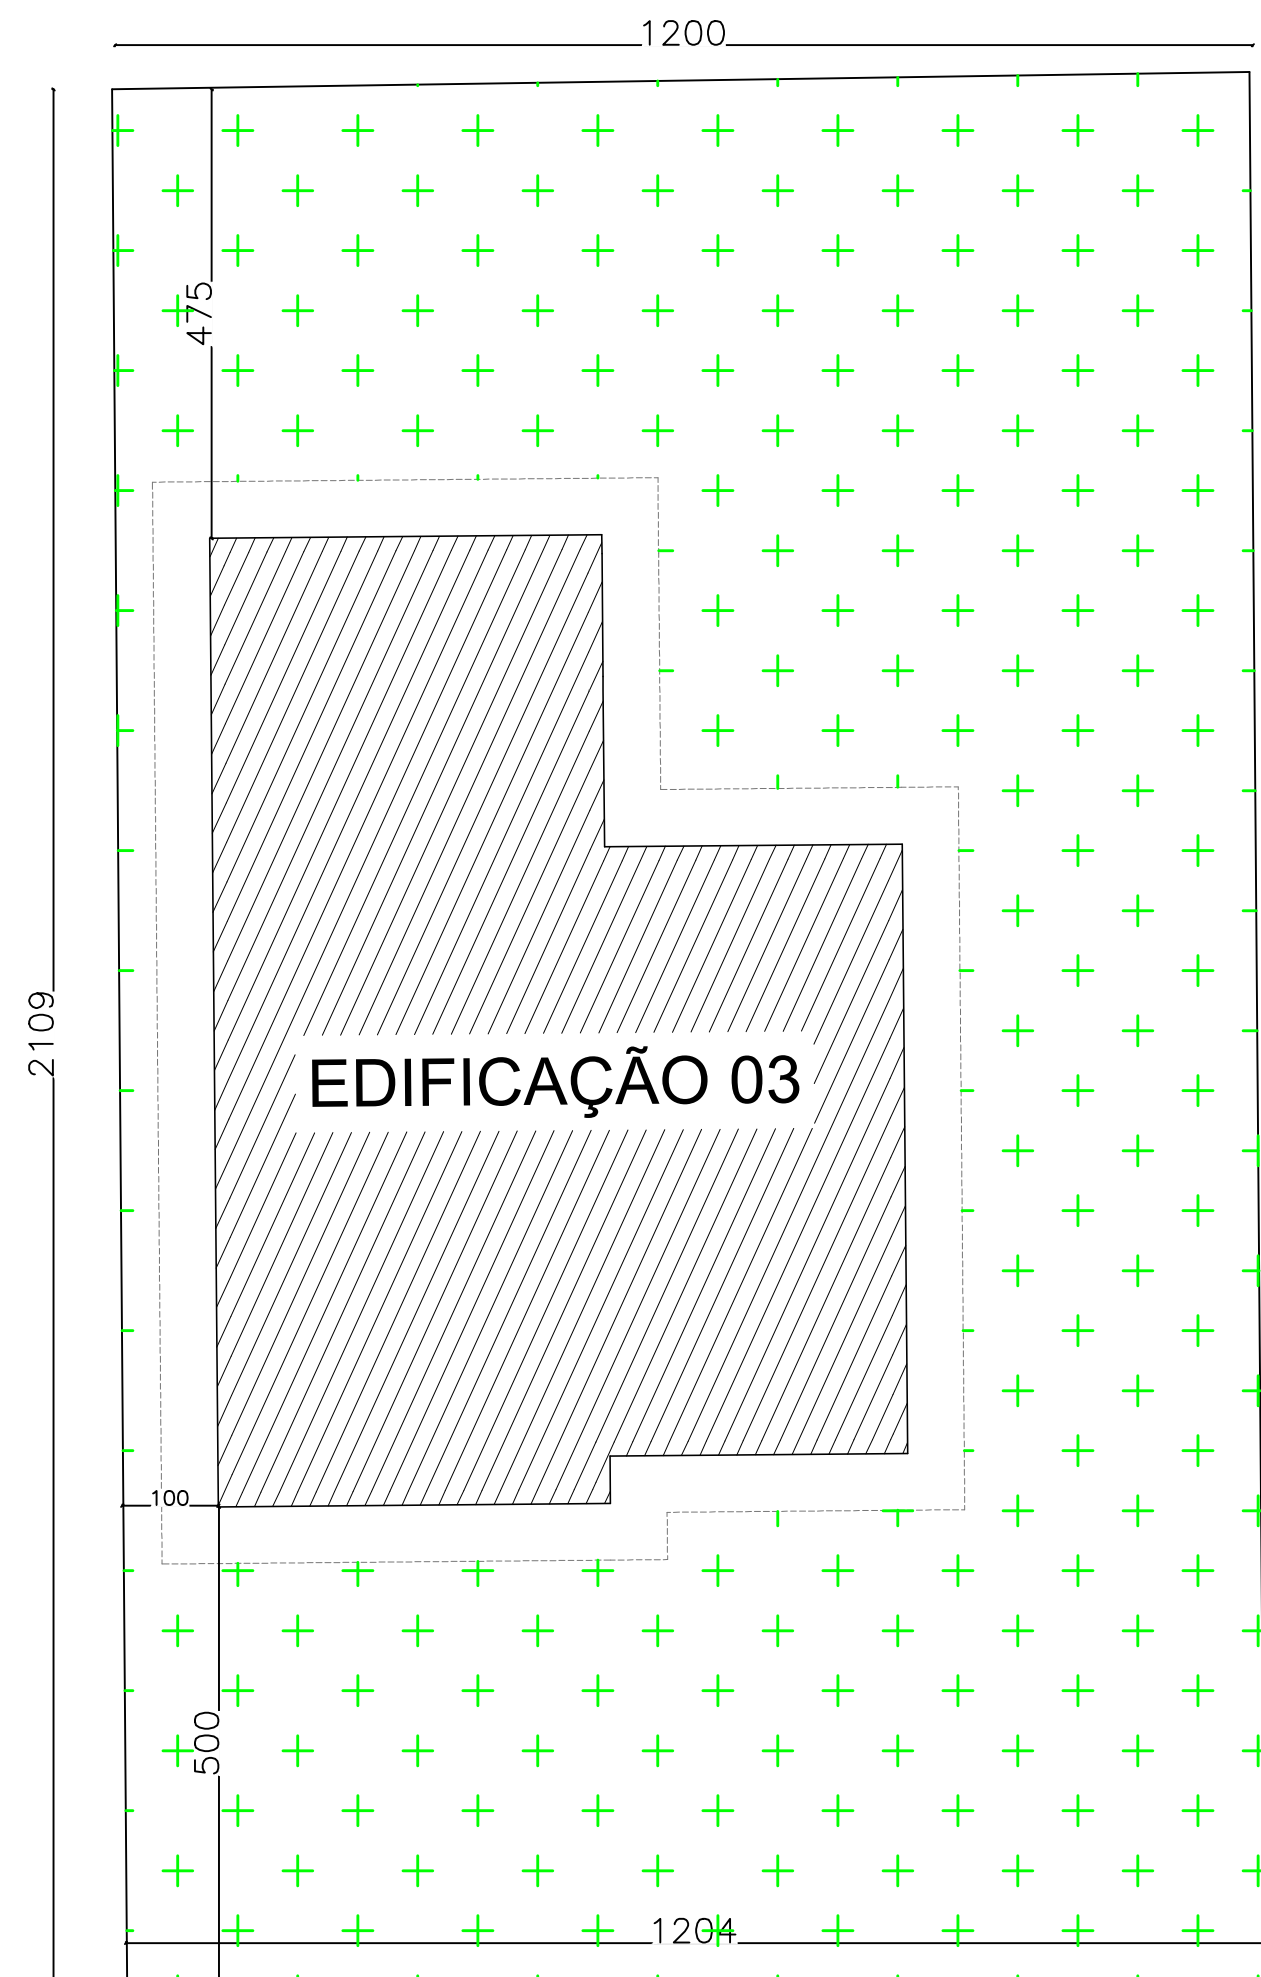


PLANTA DE IMPLANTAÇÃO – 03
ESCALA 1:50


ÁREA DO TERRENO: 253,86 M²

ÁREA DA EDIFICAÇÃO: 62,83 M²


ÁREA PERMEÁVEL:

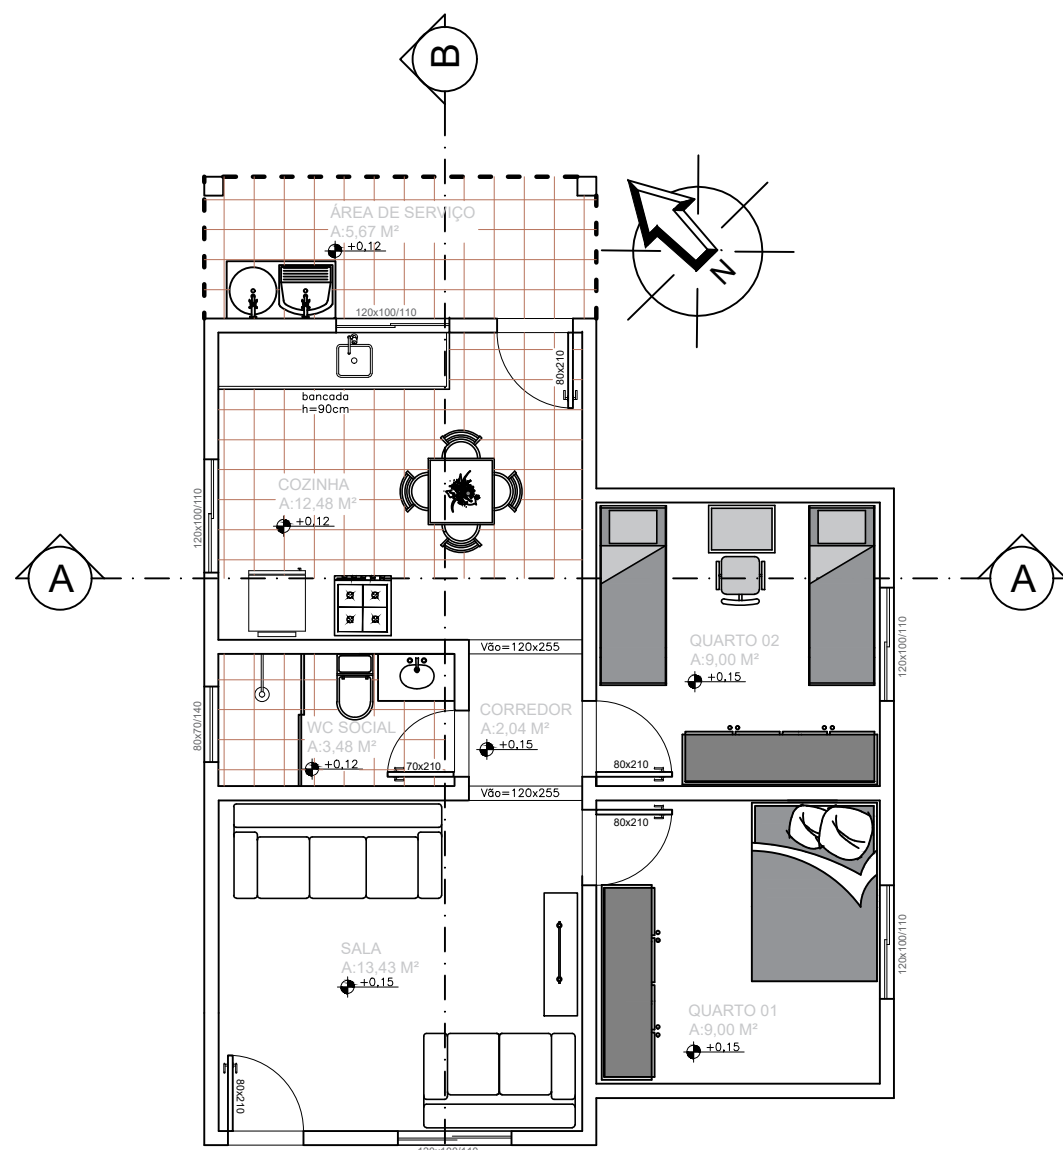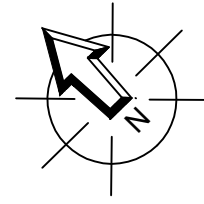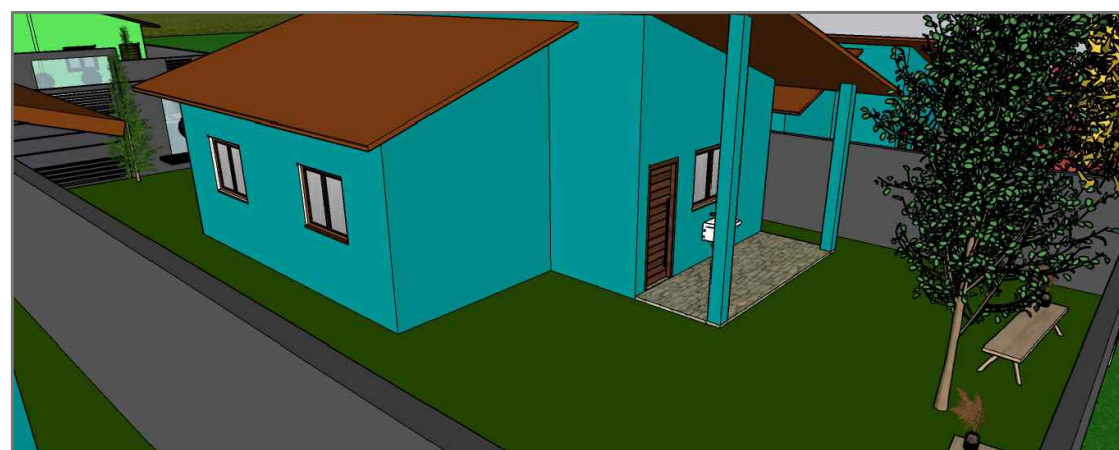


PLANTA BAIXA/LAYOUT
ESCALA 1:50

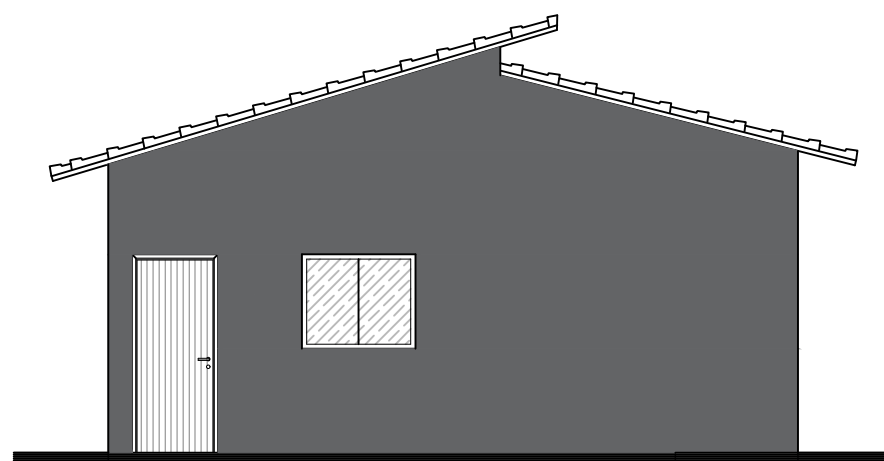


FACHADA FRONTAL
ESCALA 1:50

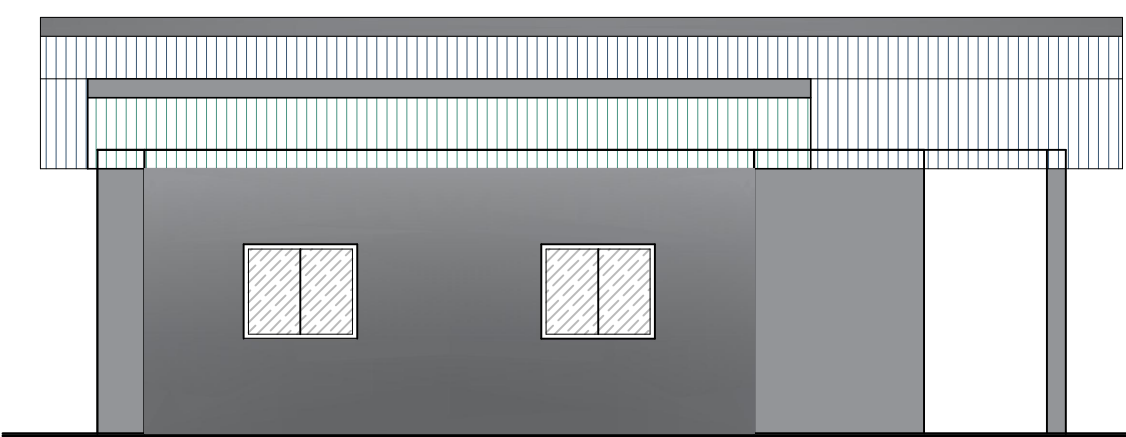


FACHADA LATERAL DIREITA
ESCALA 1:50

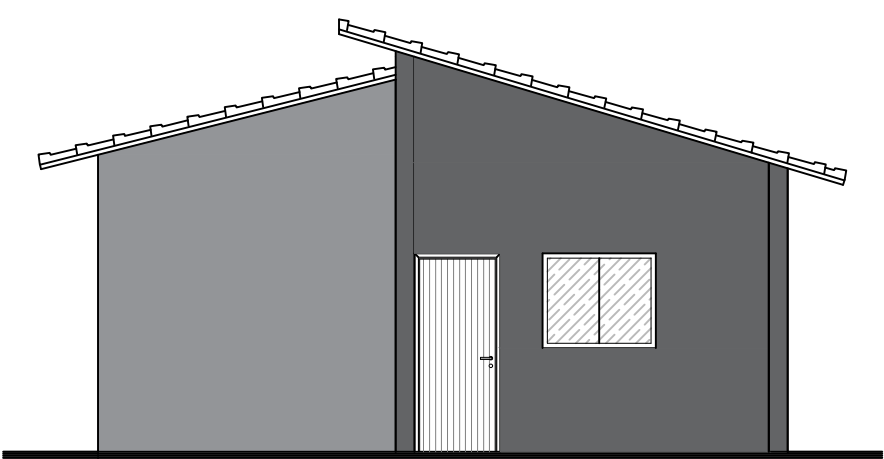


FACHADA POSTERIOR
ESCALA 1:50

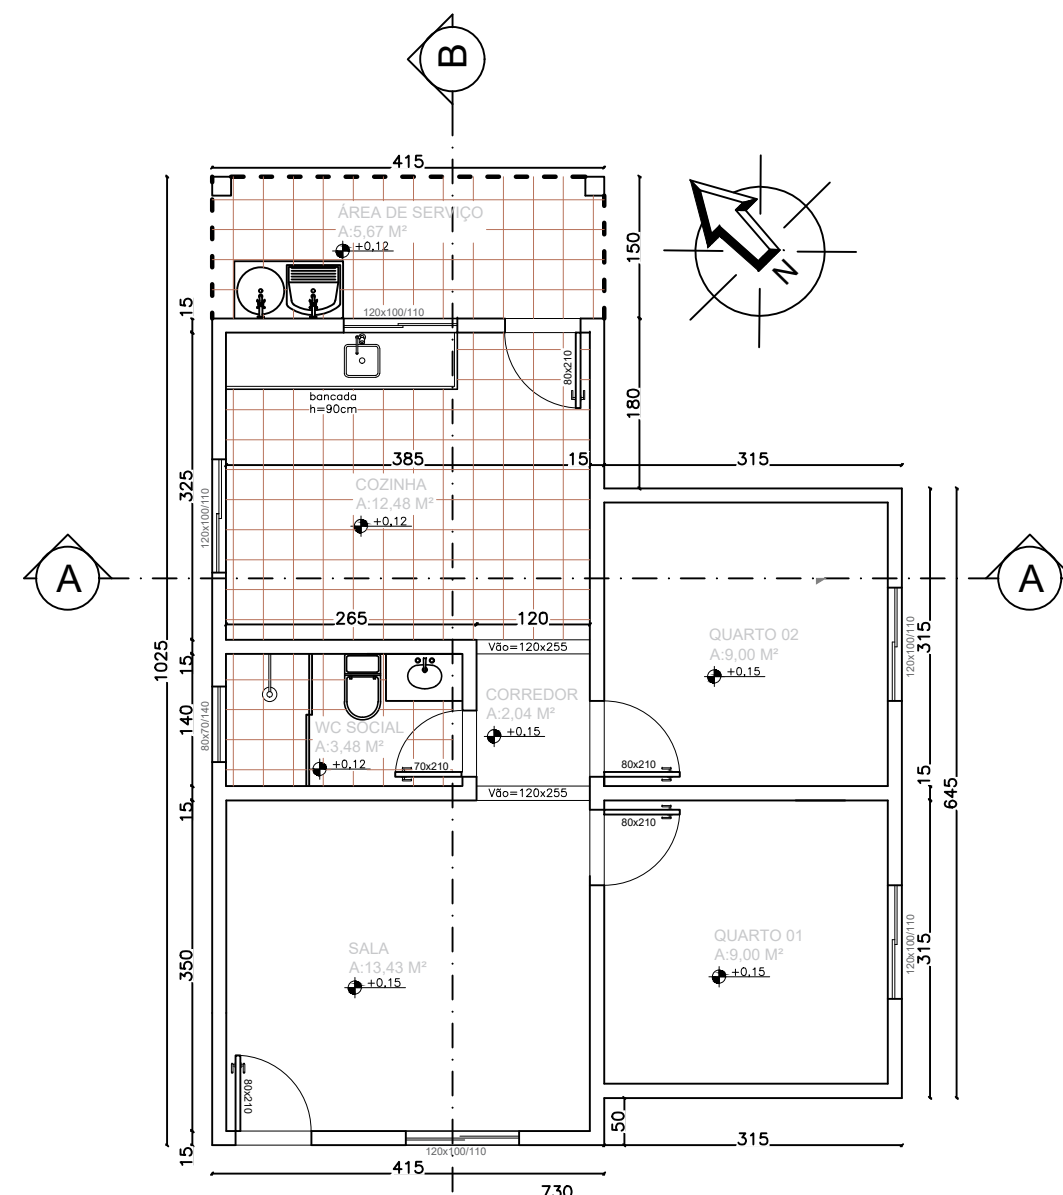


PLANTA BAIXA/COTAS
ESCALA 1:50

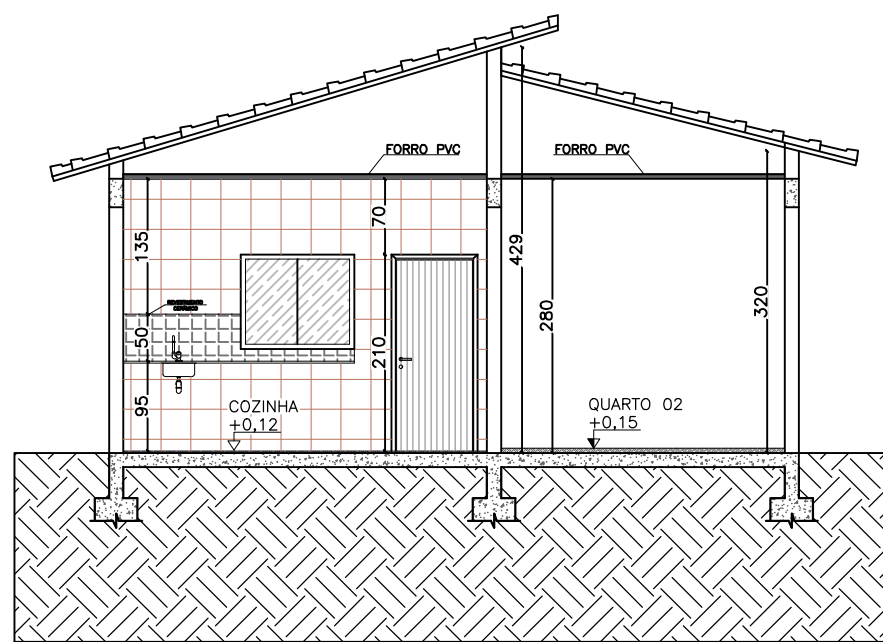


CORTE A-A

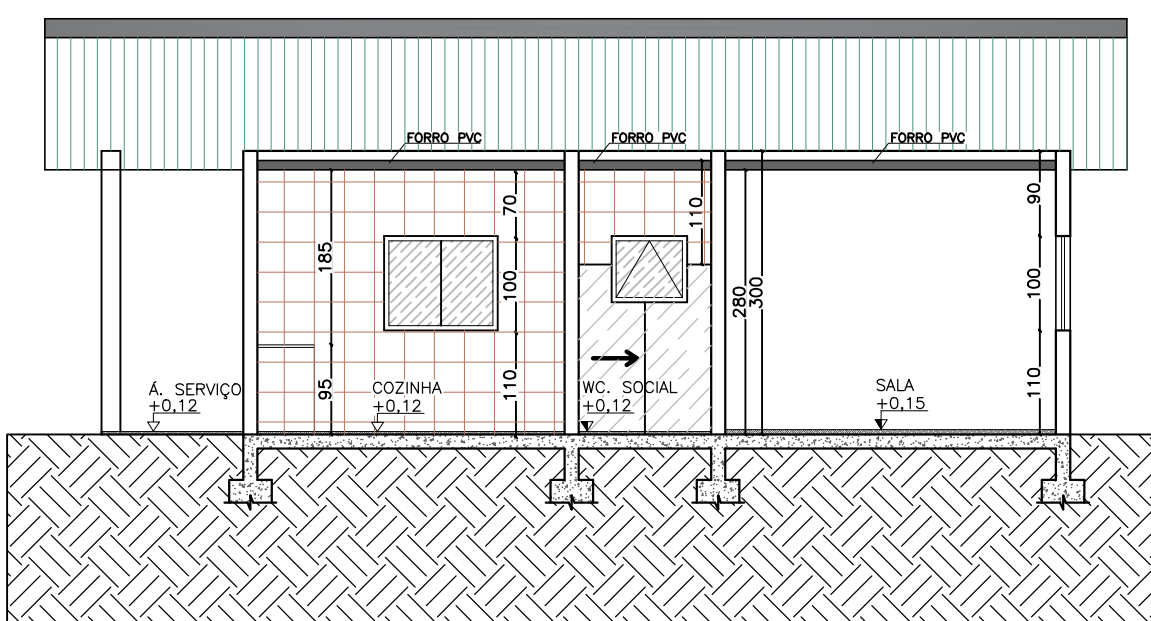


CORTE B-B
ESCALA 1:50

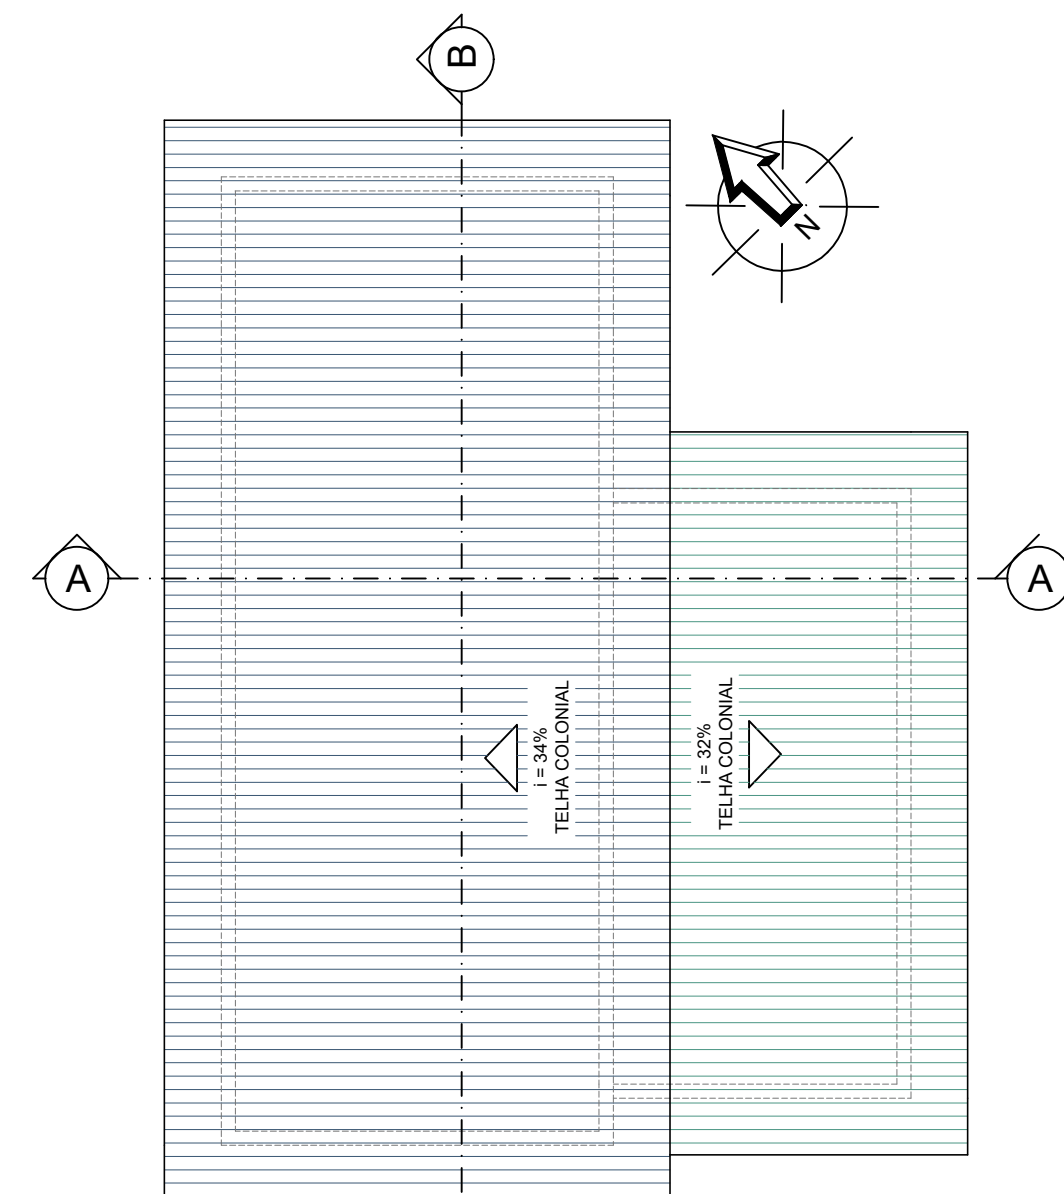

PLANTA DE COBERTURA
ESCALA 1:50

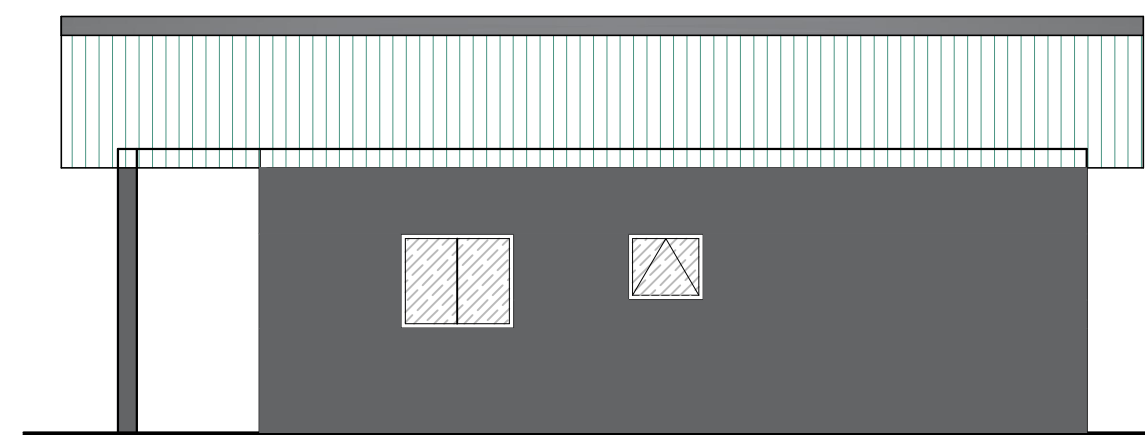

FACHADA LATERAL ESQUERDA
ESCALA 1:50

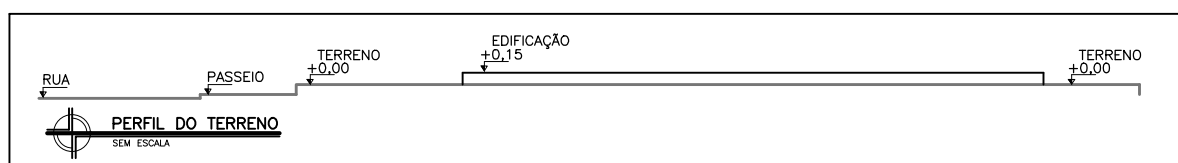

DADOS DA PREFEITURA MUNICIPAL DE CEDRO DO ABAETÉ - MG		PREFEITURA MUNICIPAL DE CEDRO DO ABAETÉ Rua Cel. José Lobato, 879 - Centro - CEP.: 35624-000 Tel. 37 3544 1136 E-mail: engenharia@cedrodoabaete.mg.gov.br		
CONJUNTO HABITACIONAL COM 09 CASAS POPULARES				
TÍTULO		PROJETO ARQUITETÔNICO		ÁREA: 256,52 M²
LOCALIZAÇÃO DA EDIFICAÇÃO	LOGRADOURO: RUA GASPARINO JOSÉ DA SILVA, Nº 18			
	BAIRRO: NOVO HORIZONTE			
	CIDADE: CEDRO DO ABAETÉ/MG			
ÁREAS	DESCRIÇÃO		NATUREZA	QUANTIFICAÇÃO
	ÁREA CONSTRUÍDA:			62,83 M²
DADOS	PREFEITURA MUNICIPAL DE CEDRO DO ABAETÉ 18.296.657/0001-03			 Cedro do Abaeté UMA CIDADE EM TRANSIÇÃO PARA O SÉCULO XXI
	Maicon Douglas Reis de Sousa Arquiteto e Urbanista			
RESPONSÁVEIS TÉCNICOS AUTORES DO PROJETO	Lorena Cássia Gontijo de Gouveia Reis Engenheira Civil			CARIMBO
	CEDRO DO ABAETÉ / JULHO DE 2023.			REVISÃO: 01
LOCAL DATA	CEDRO DO ABAETÉ / JULHO DE 2023.			FOLHA: 04/10
CONTEÚDO	PLANTA DE IMPLANTAÇÃO, PLANTA BAIXA/COTAS, PLANTA BAIXA/LAYOUT, PLANTA DE COBERTURA, CORTES A-A E B-B, FACHADA FRONTAL, LATERAL DIREITA, LATERAL ESQUERDA E FACHADA POSTERIOR.			FORMATO: A1