





PLANTA DE IMPLANTAÇÃO – 07
ESCALA 1:50


ÁREA DO TERRENO: 245,70 M²
ÁREA DA EDIFICAÇÃO: 62,83 M²
ÁREA PERMEÁVEL: 116,71 M²

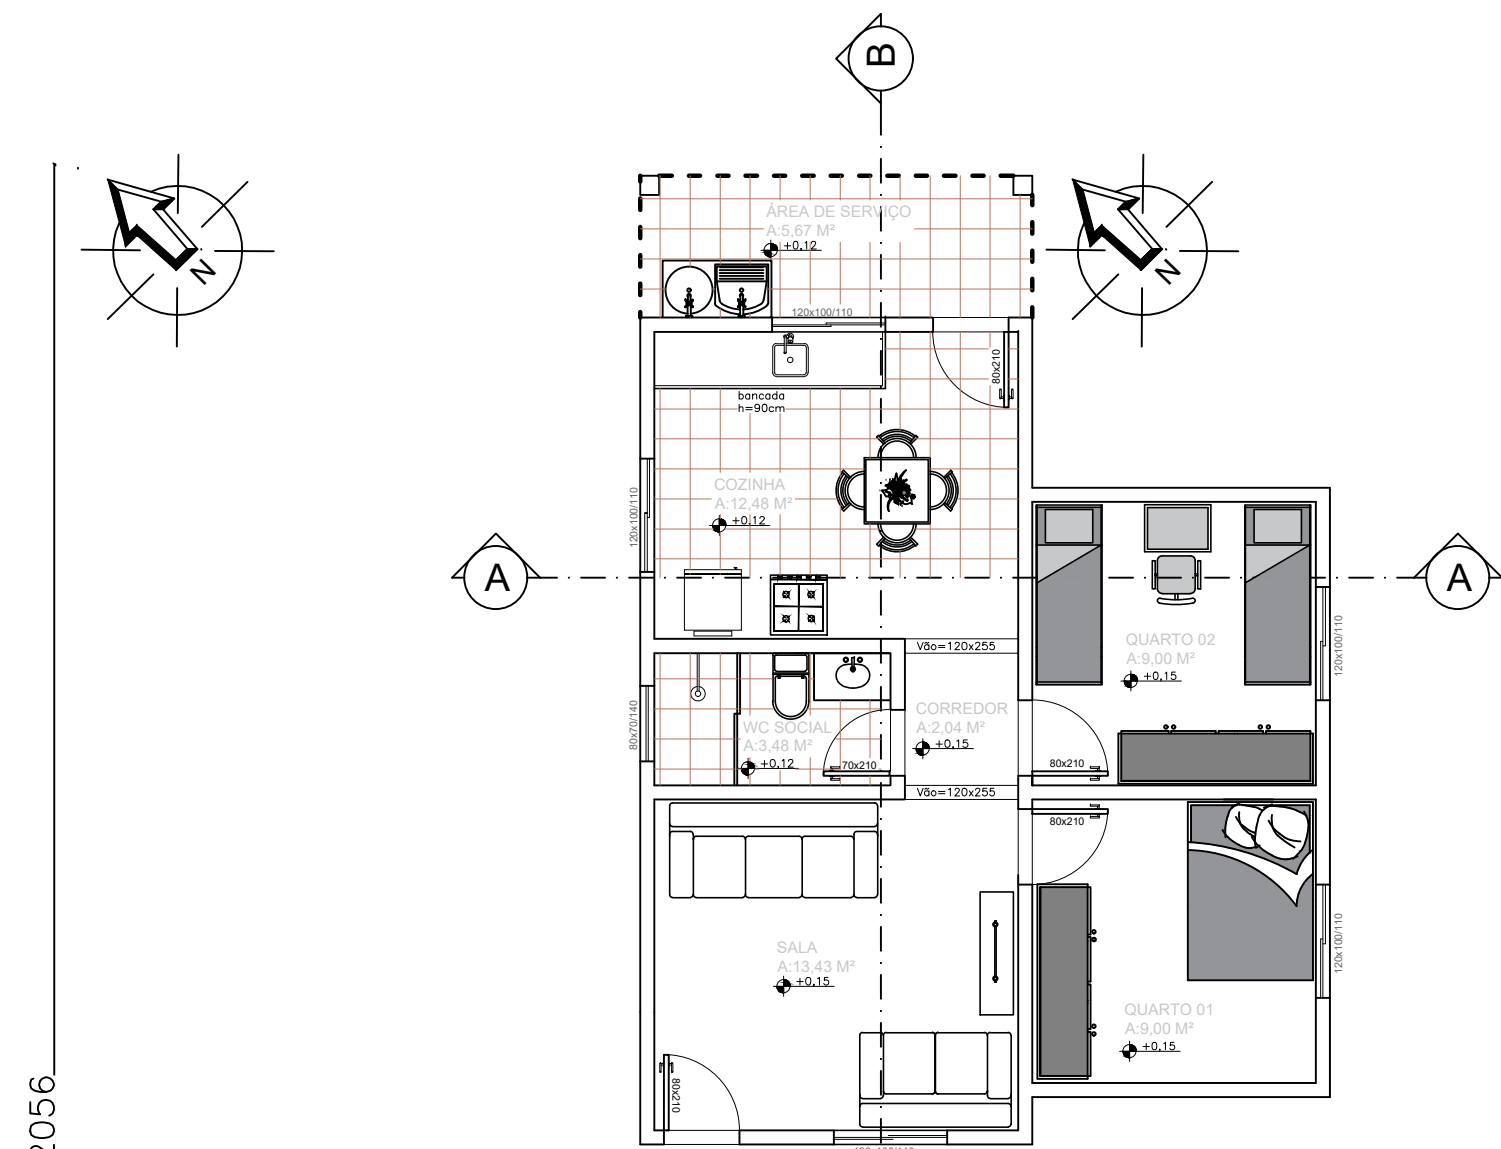


PLANTA BAIXA/LAYOUT
ESCALA 1:50

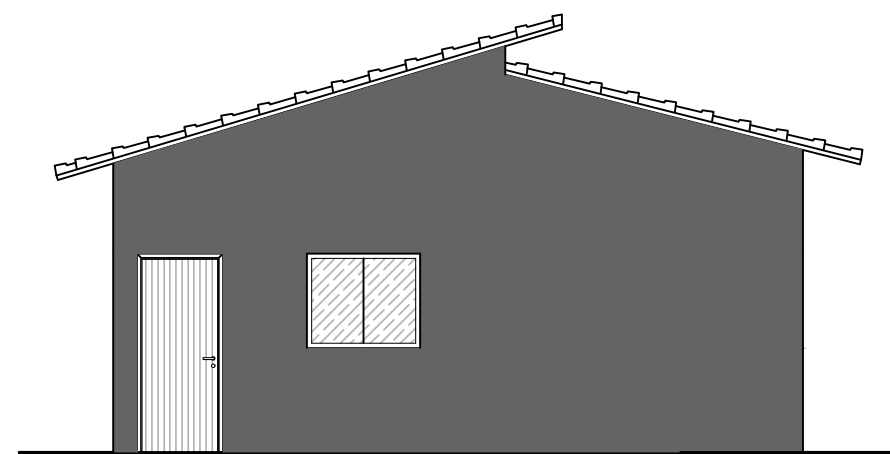


FACHADA FRONTAL
ESCALA 1:50

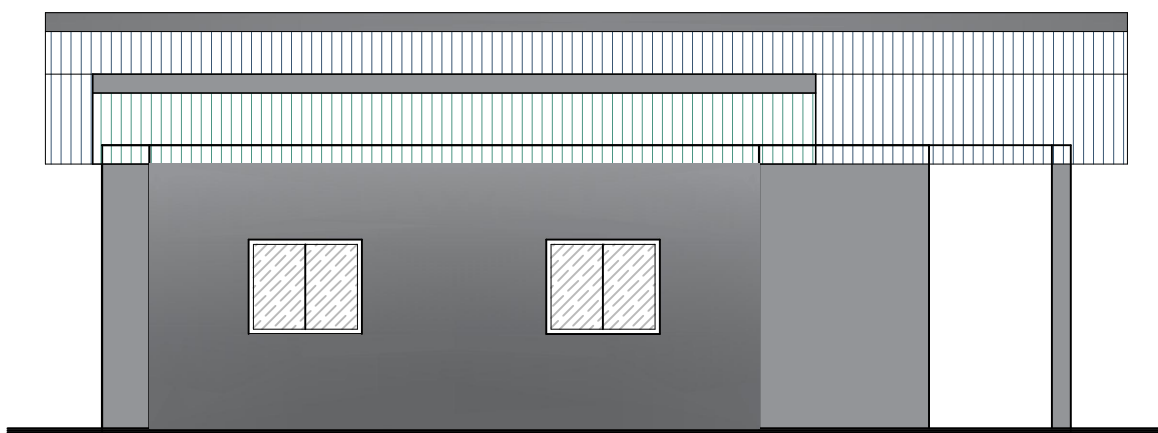


FACHADA LATERAL DIREITA
ESCALA 1:50

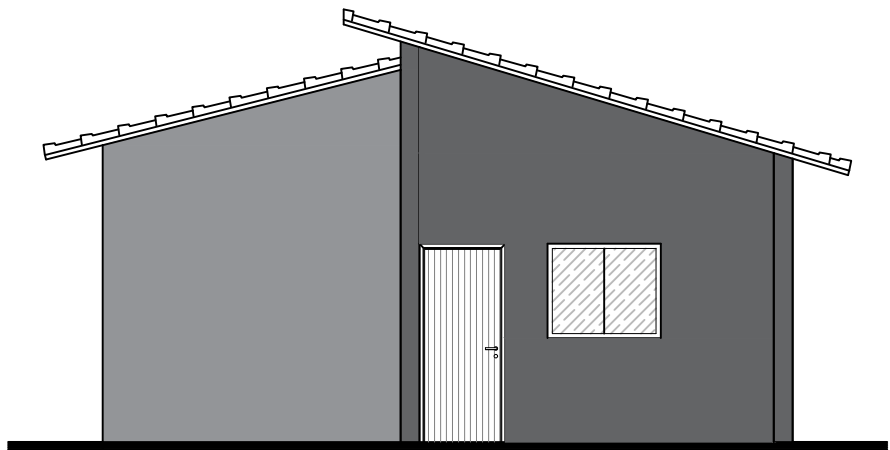


FACHADA POSTERIOR
ESCALA 1:50

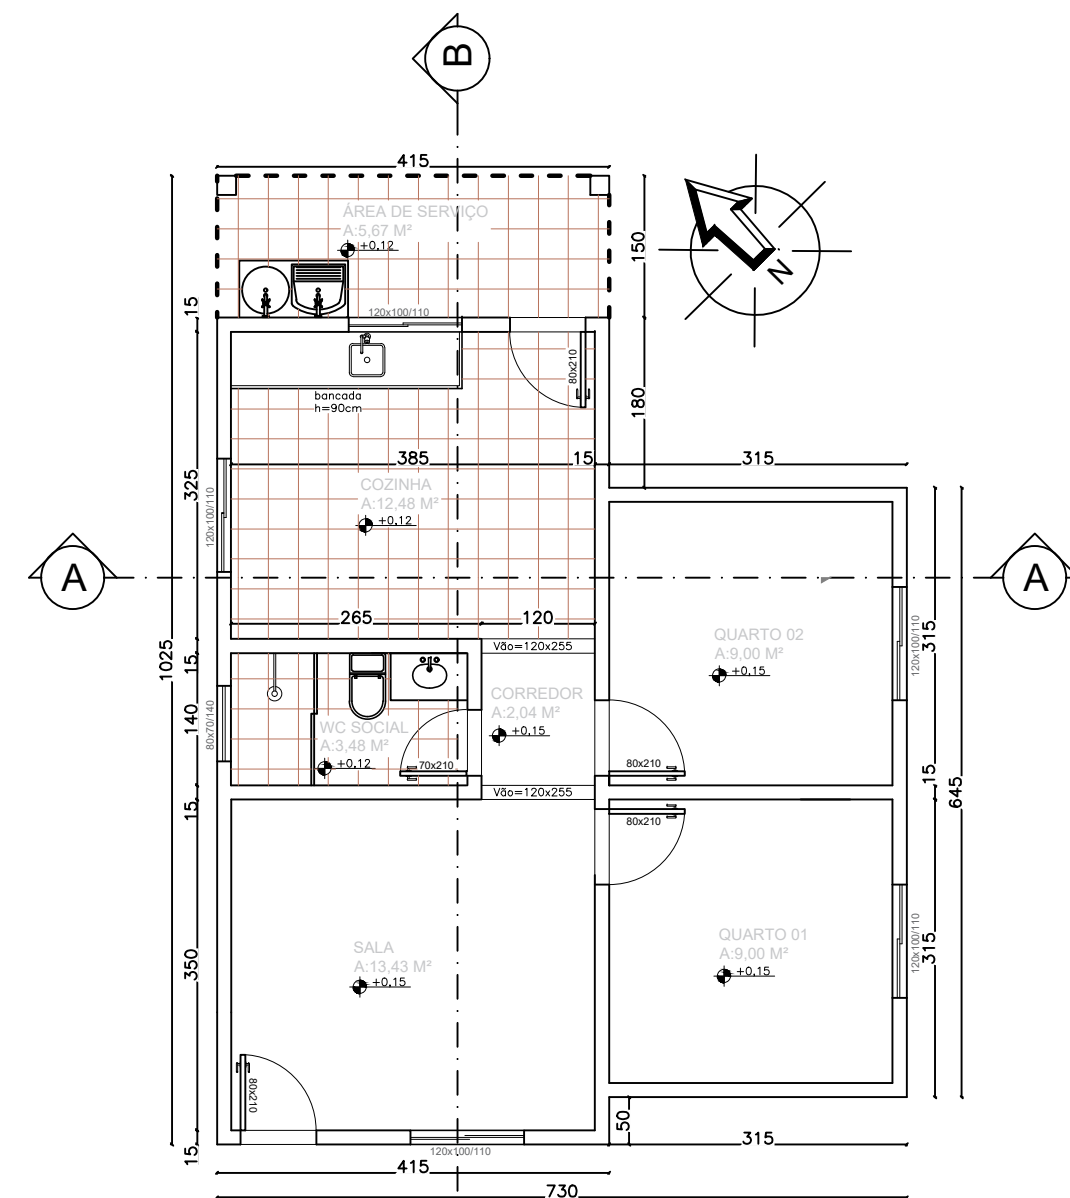


PLANTA BAIXA/COTAS
ESCALA 1:50

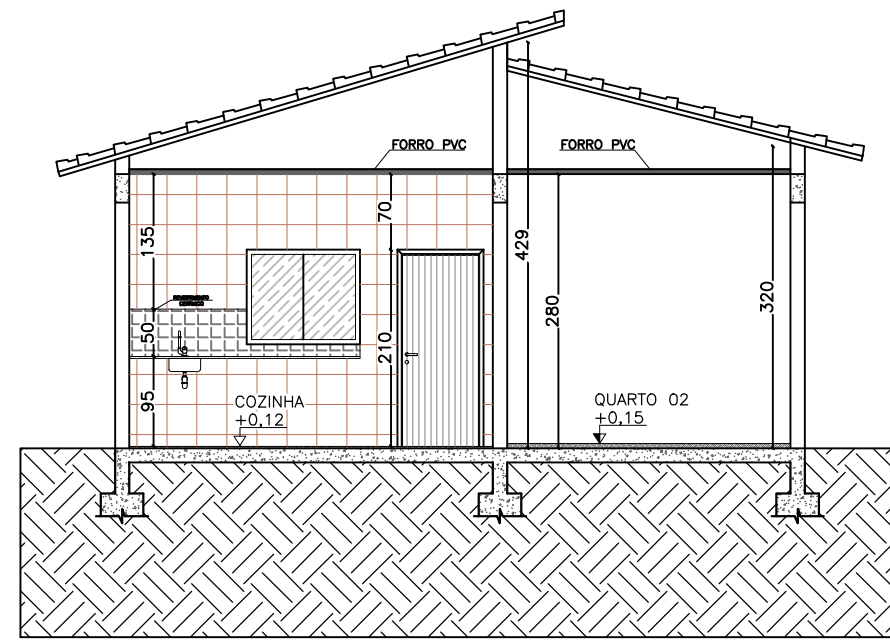


CORTE A-A

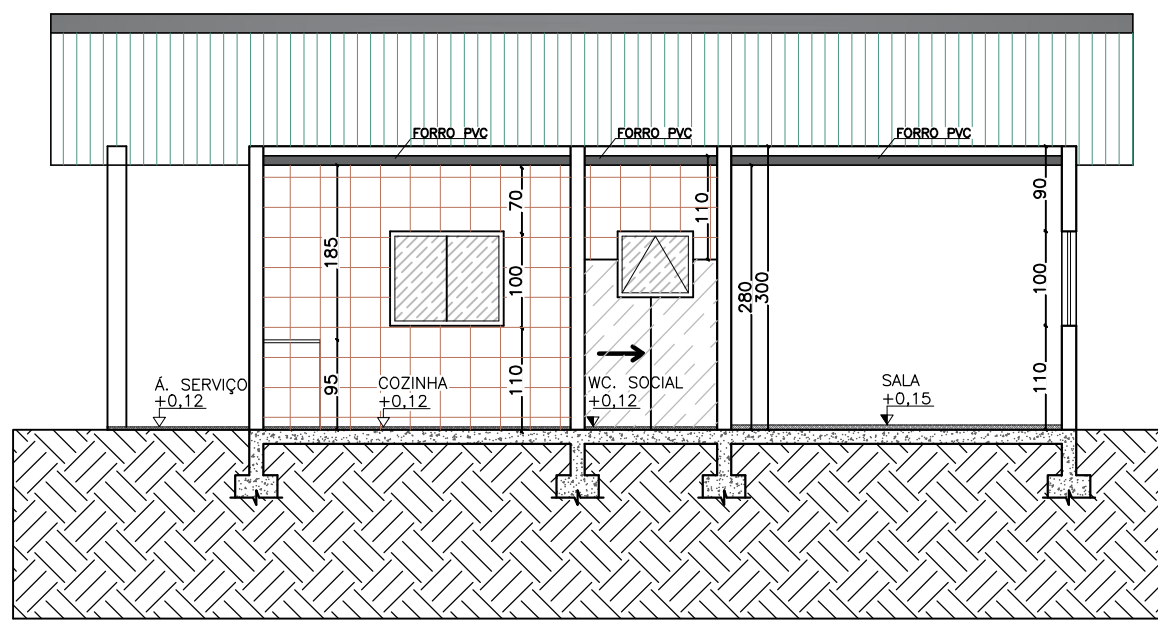


CORTE B-B
ESCALA 1:50

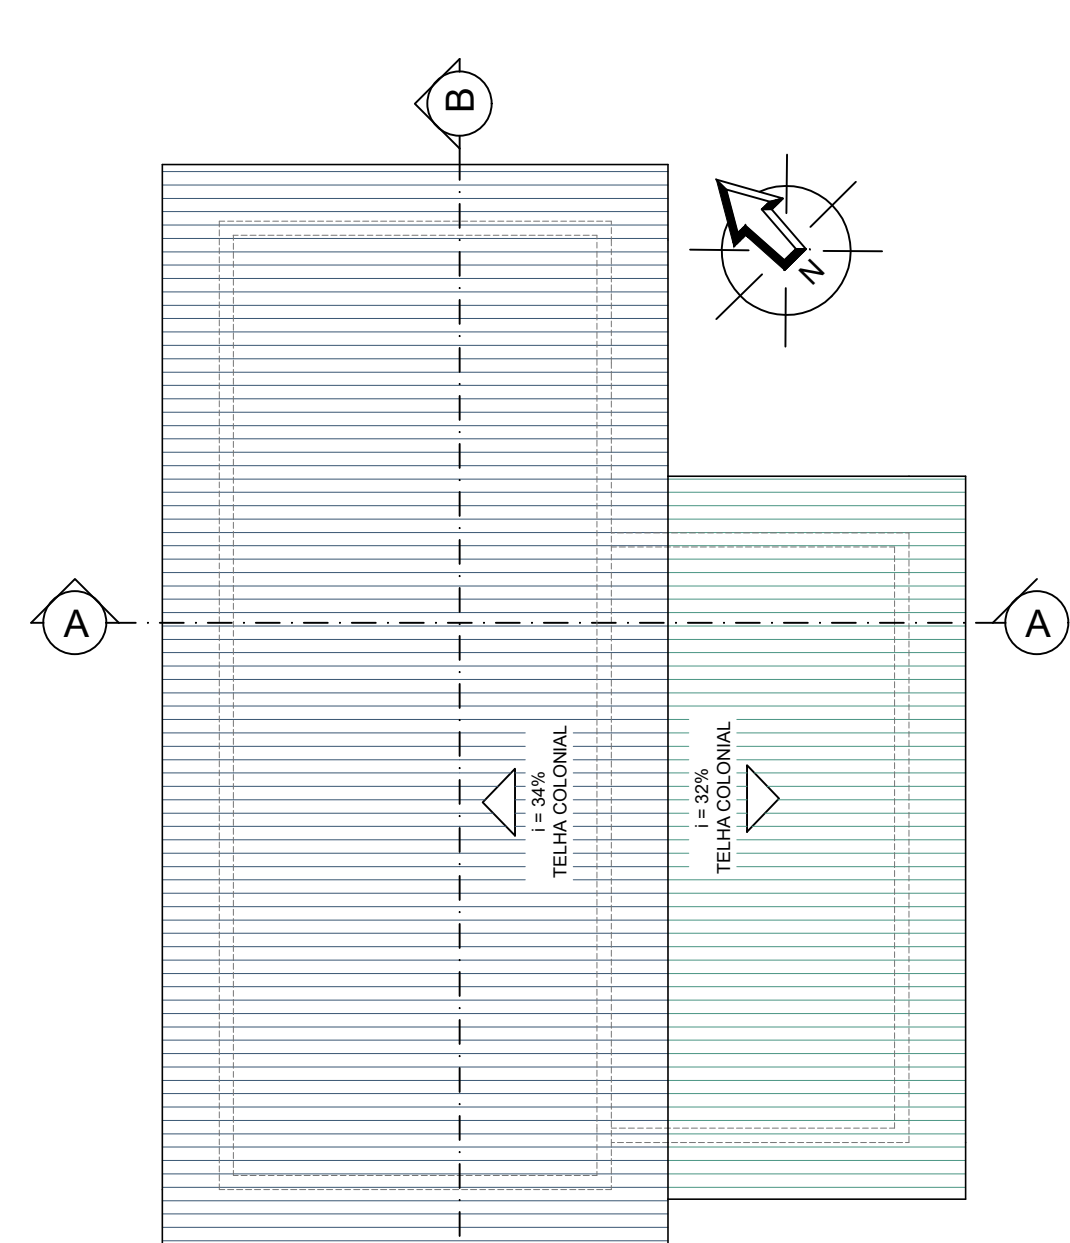

PLANTA DE COBERTURA
ESCALA 1:50

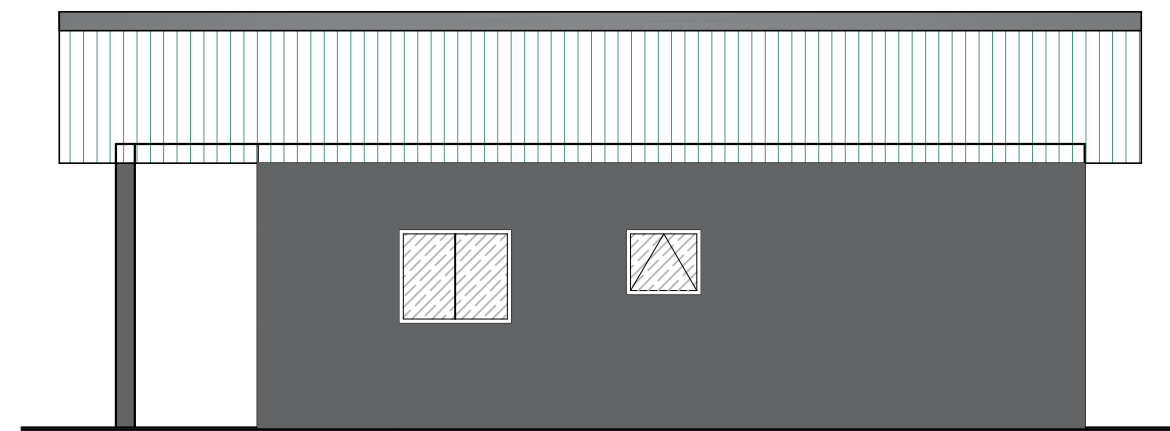

FACHADA LATERAL ESQUERDA
ESCALA 1:50

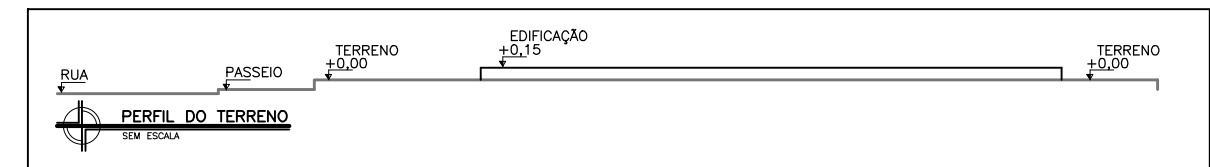

DADOS DA PREFEITURA MUNICIPAL DE CEDRO DO ABAETÉ - MG	PREFEITURA MUNICIPAL DE CEDRO DO ABAETÉ Rua Cel. José Lobato, 879 - Centro - CEP.: 35624-000 Tel. 37 3544 1136 E-mail: engenharia@cedrodoabaete.mg.gov.br		
	CONJUNTO HABITACIONAL COM 09 CASAS POPULARES		
TÍTULO DA EDIFICAÇÃO	PROJETO ARQUITETÔNICO		ÁREA: 247,54 M ²
	LOGRADOURO: RUA GASPARINO JOSÉ DA SILVA, Nº 44		
	BAIRRO: NOVO HORIZONTE		
	CIDADE: CEDRO DO ABAETÉ/MG		
PROPRIETÁRIO/EDIFICAÇÃO	ÁREAS	DESCRIÇÃO	QUANTIFICAÇÃO
		ÁREA CONSTRUÍDA:	62,83 M ²
DADOS	PREFEITURA MUNICIPAL DE CEDRO DO ABAETÉ 18.296.657/0001-03		
	Maicon Douglas Reis de Sousa Arquiteto e Urbanista		
RESPONSÁVEIS TÉCNICOS AUTORES DO PROJETO	Lorena Cássia Contijo de Gouveia Reis Engenheira Civil		
	CEDRO DO ABAETÉ / JULHO DE 2023.		
LOCAL DATA	CEDRO DO ABAETÉ / JULHO DE 2023.		REVISÃO: 01
CONTEÚDO	PLANTA DE IMPLANTAÇÃO, PLANTA BAIXA/COTAS, PLANTA BAIXA/LAYOUT, PLANTA DE COBERTURA, CORTES A-A E B-B, FACHADA FRONTAL, LATERAL DIREITA, LATERAL ESQUERDA E FACHADA POSTERIOR.		
			FOLHA: 08/10 FORMATO: A1