



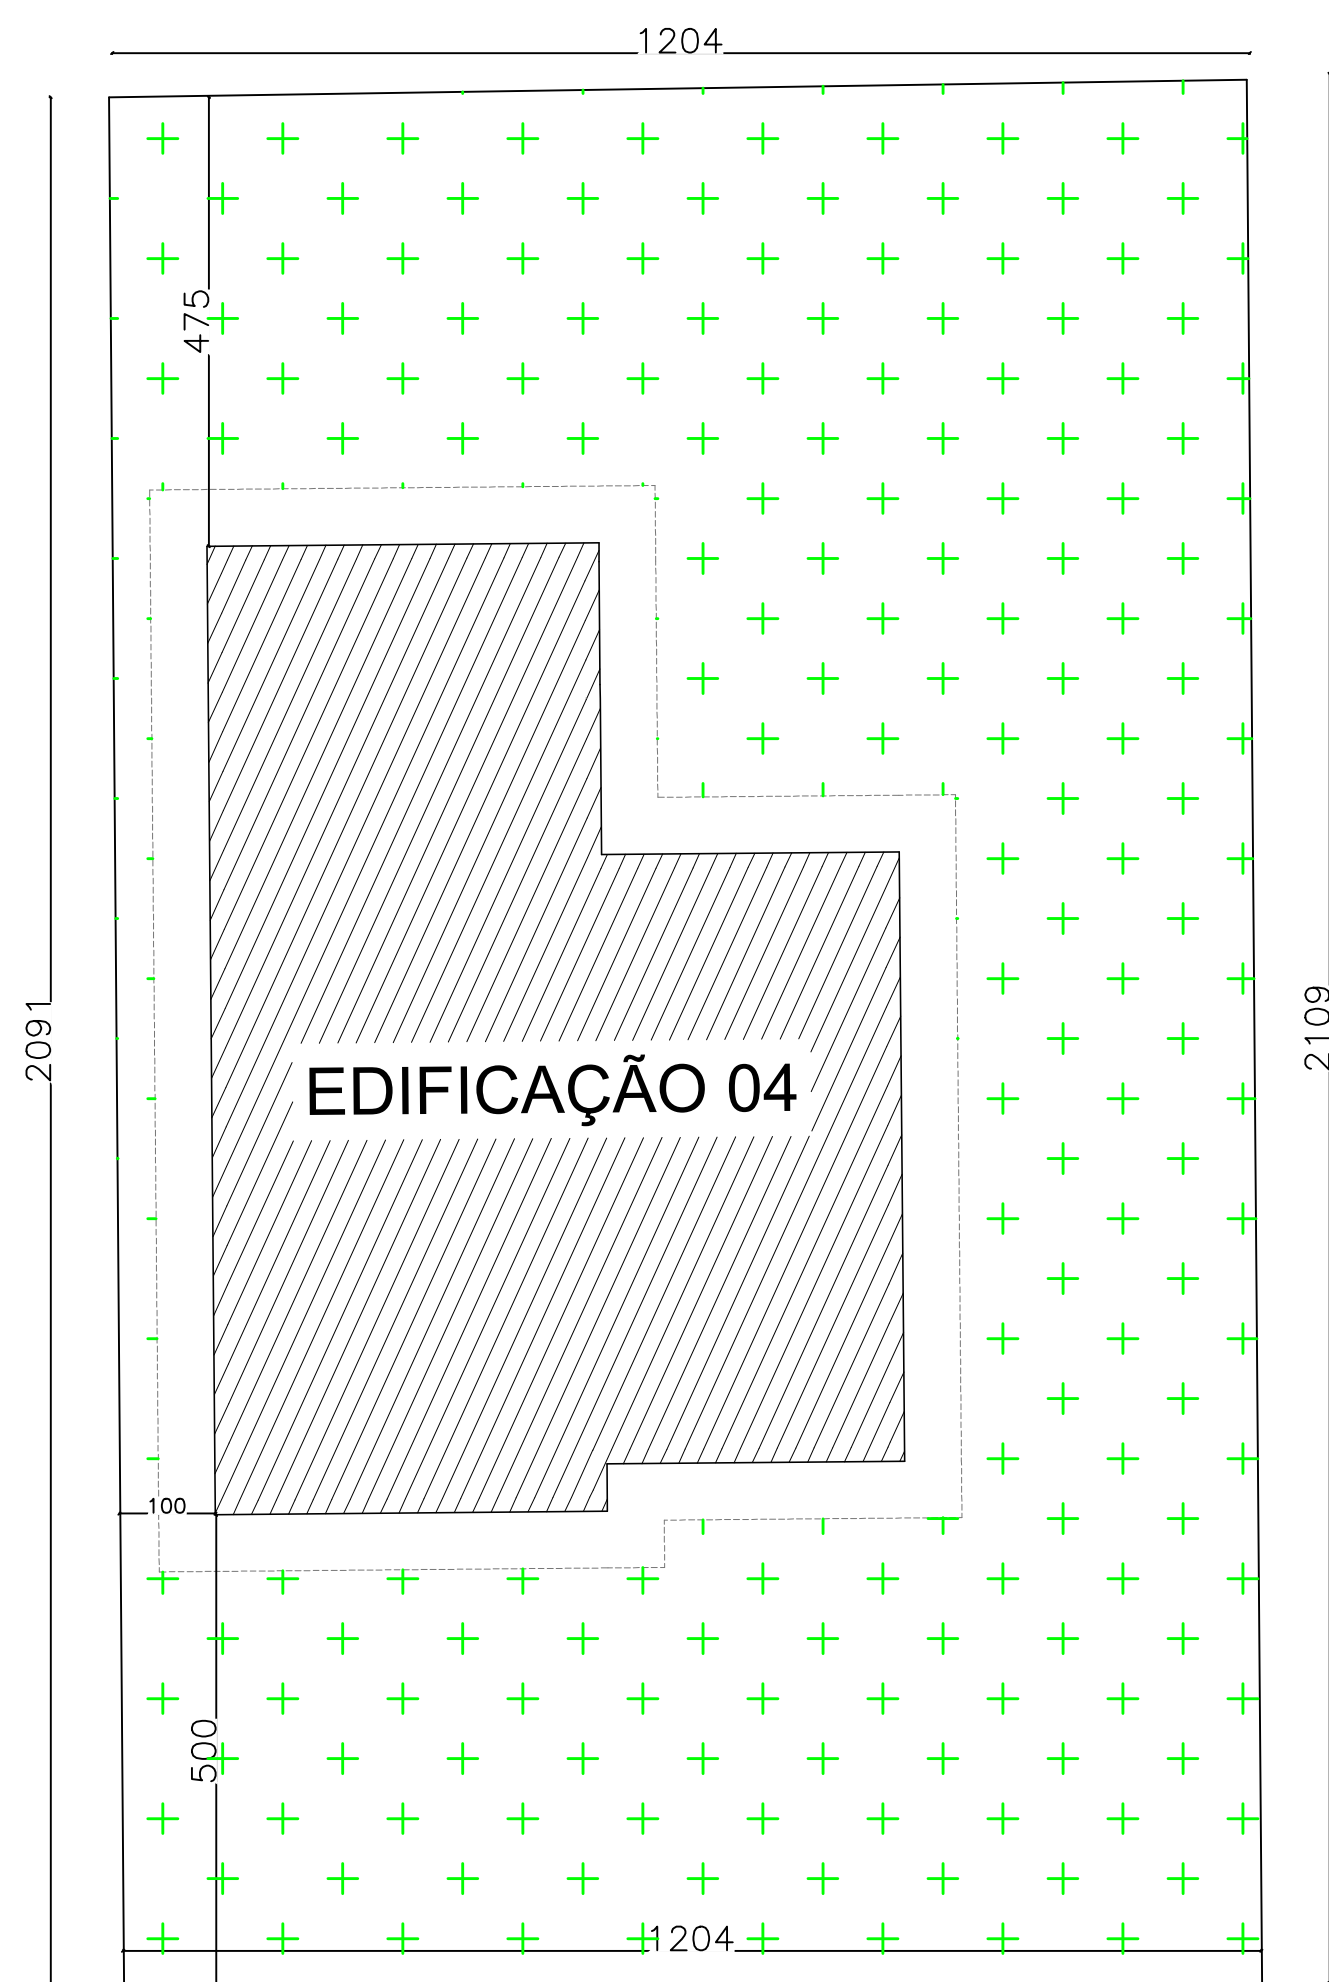


PLANTA DE IMPLANTAÇÃO - 04
ESCALA 1:50


ÁREA DO TERRENO: 252,09 M²
ÁREA DA EDIFICAÇÃO: 62,83 M²
ÁREA PERMEÁVEL: 189,26 M²

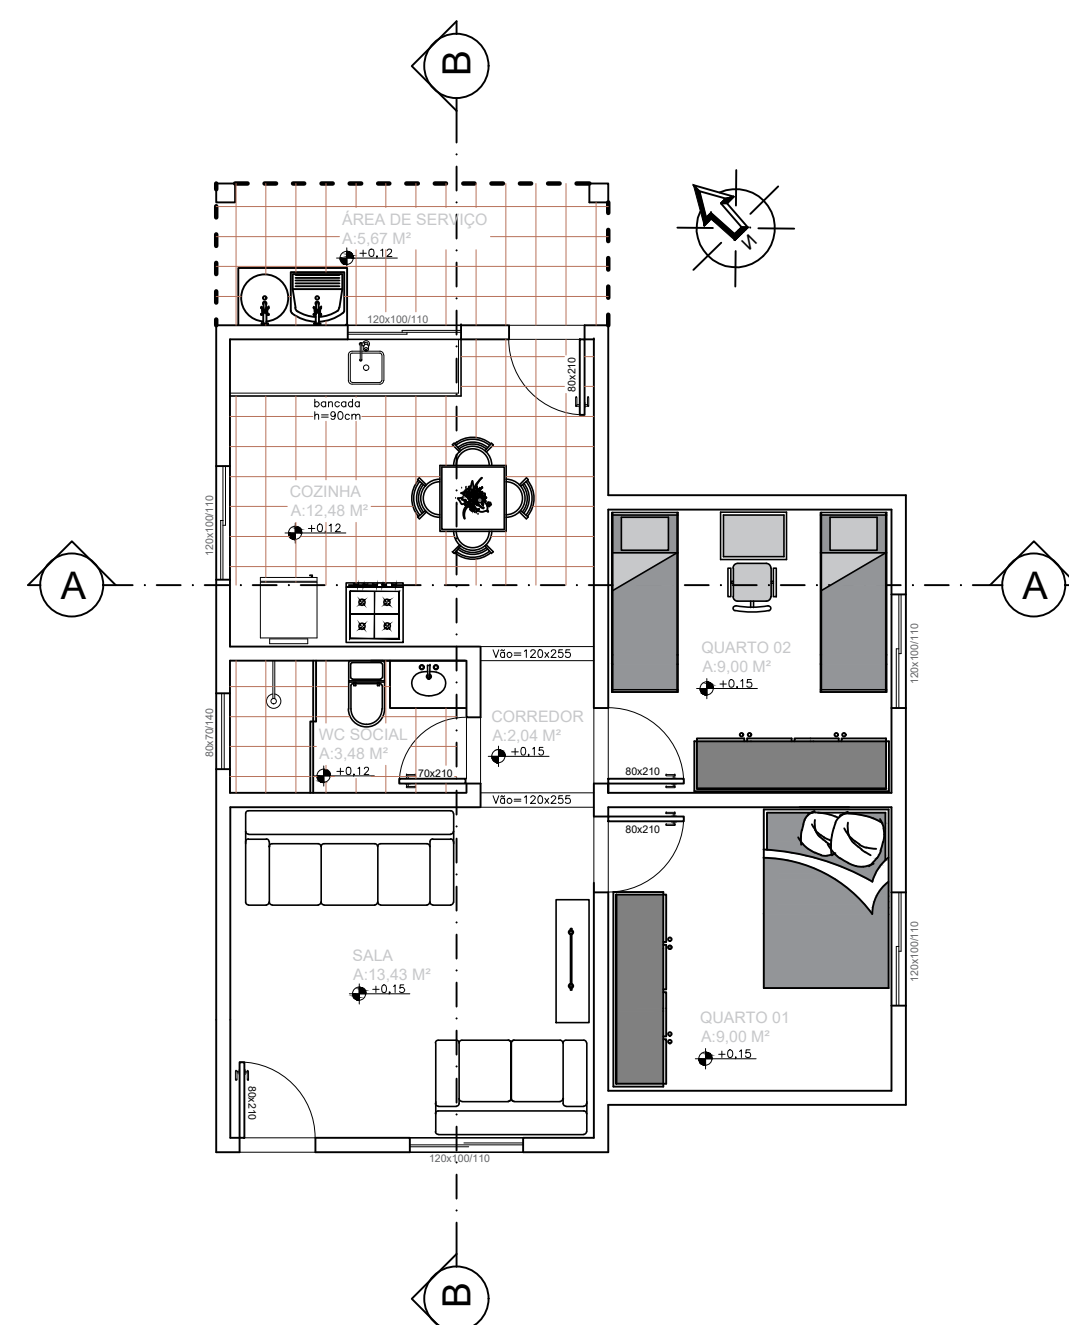


PLANTA BAIXA/LAYOUT
ESCALA 1:50

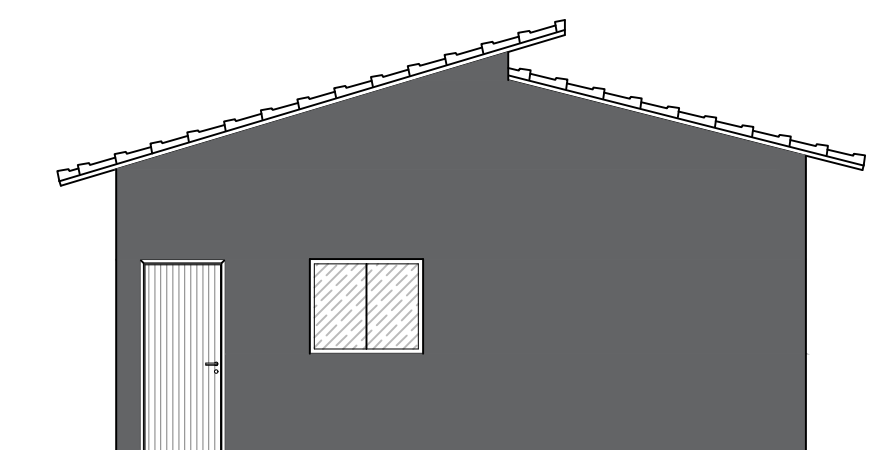


FACHADA FRONTAL
ESCALA 1:50

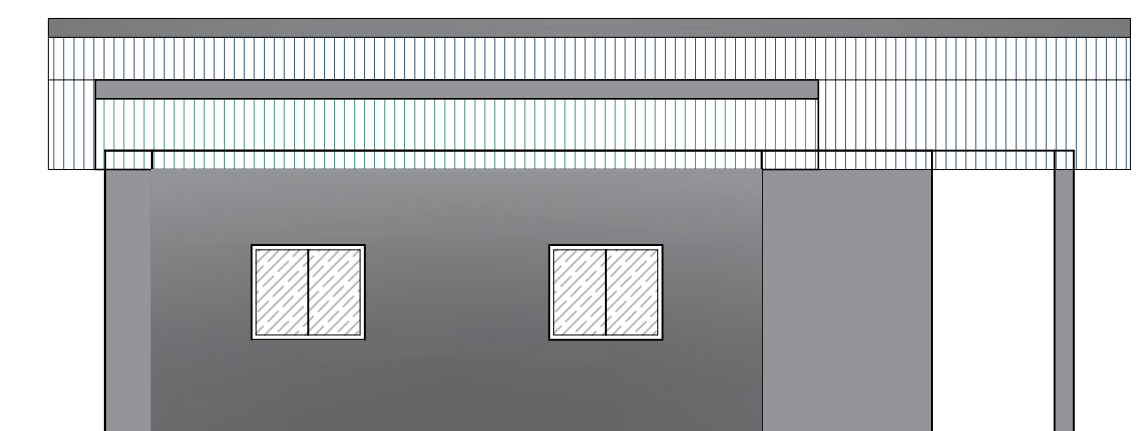


FACHADA LATERAL DIREITA
ESCALA 1:50

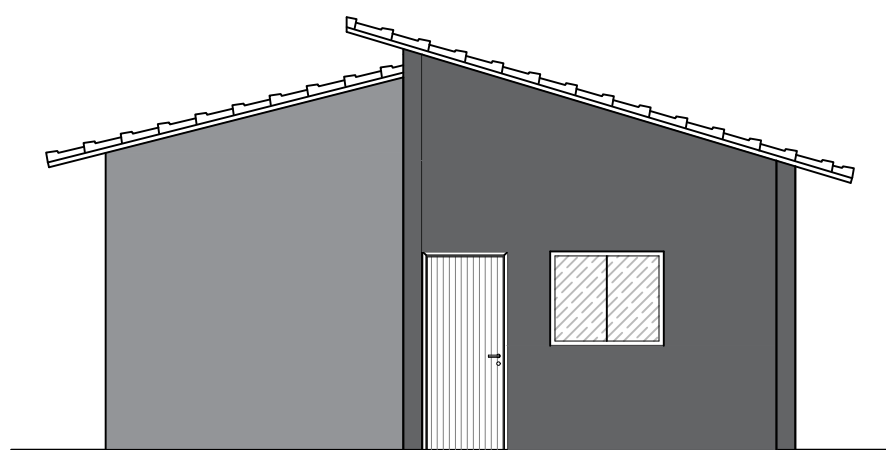


FACHADA POSTERIOR
ESCALA 1:50

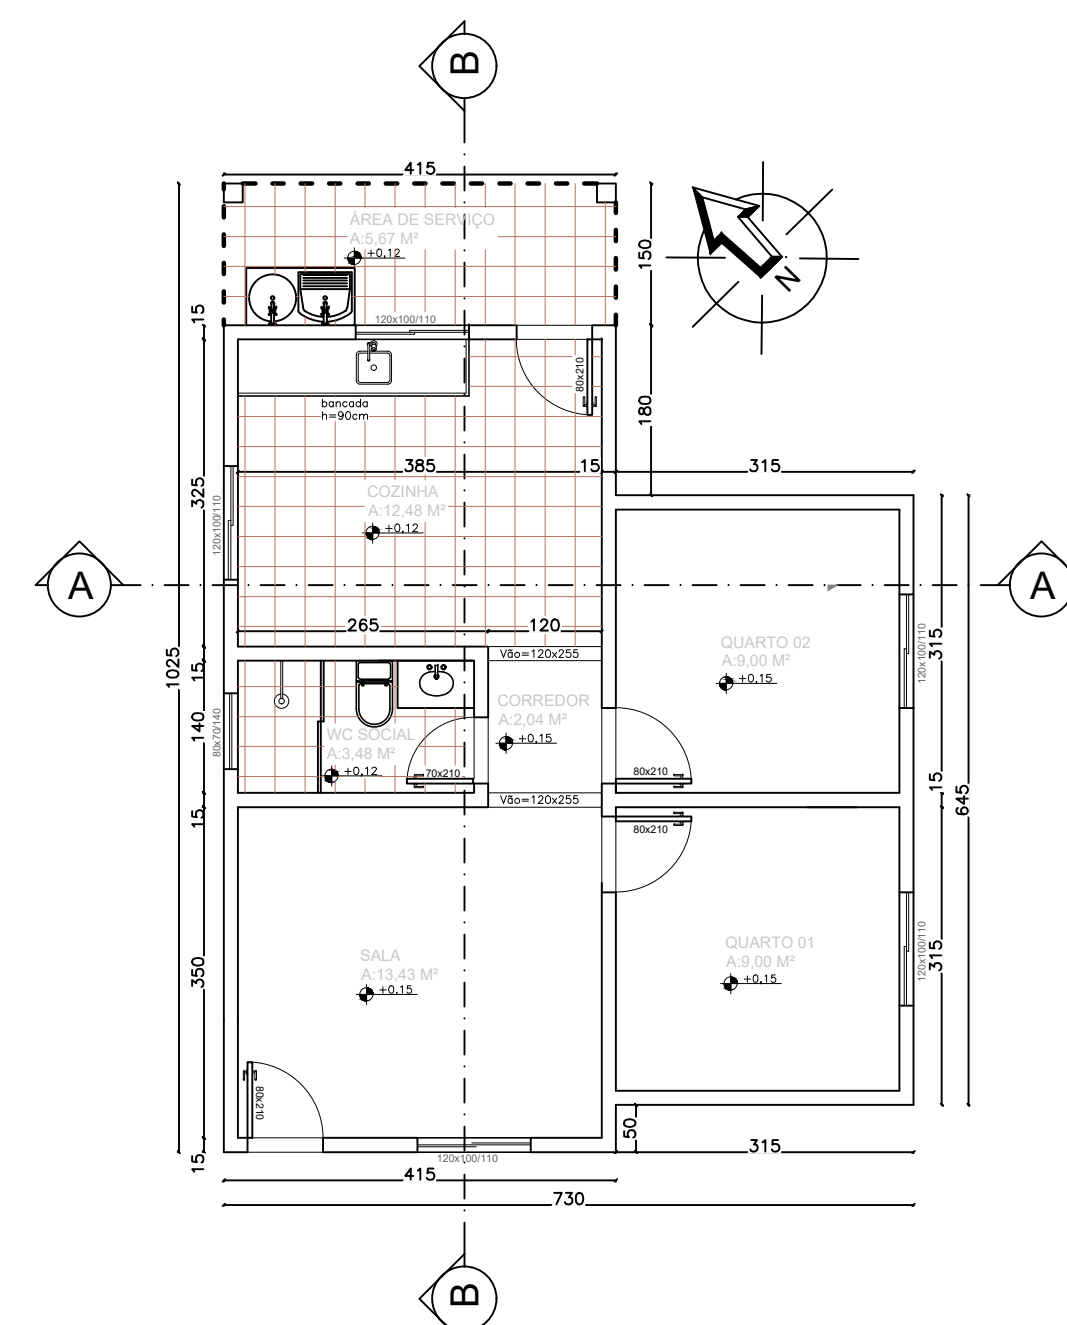


PLANTA BAIXA/COTAS
ESCALA 1:50

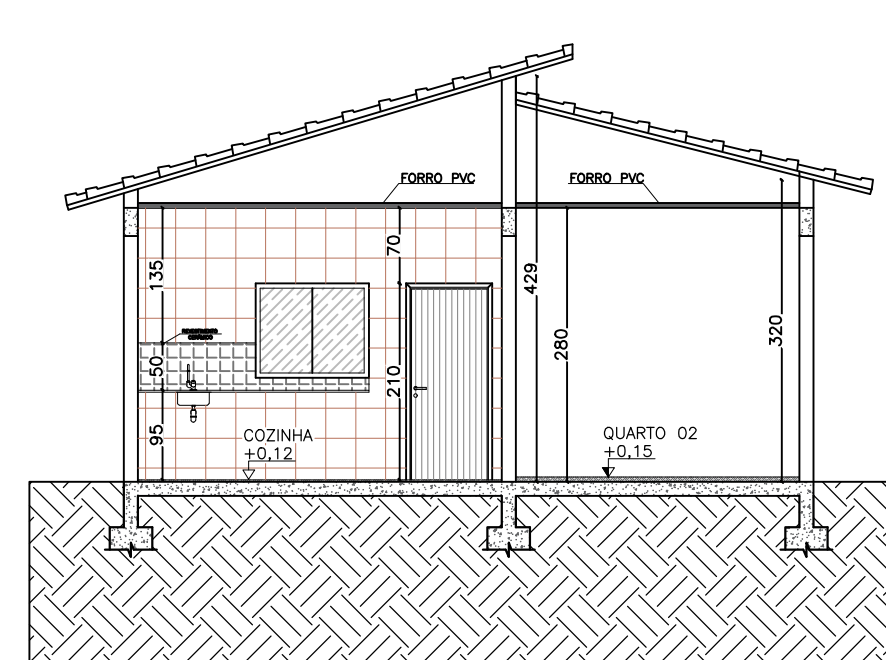


CORTE A-A

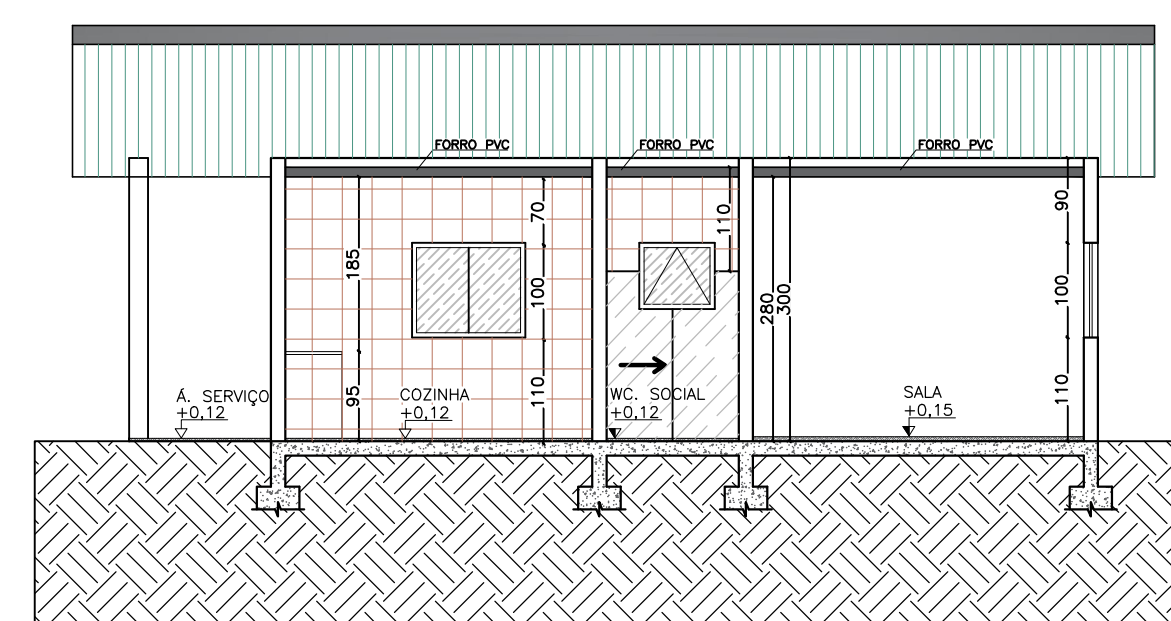


CORTE B-B
ESCALA 1:50

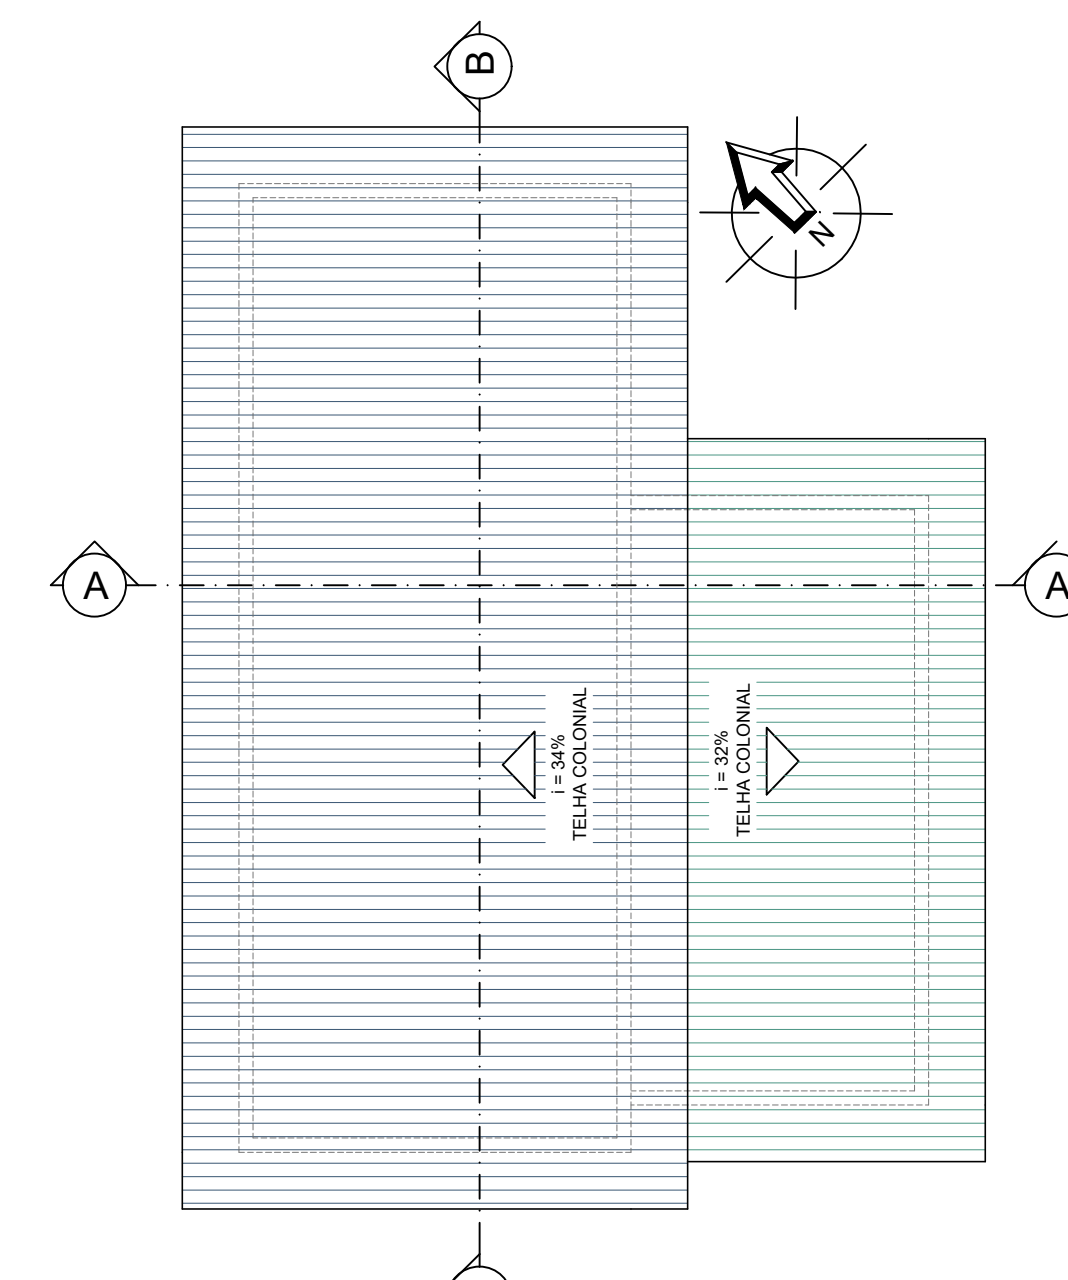

PLANTA DE COBERTURA
ESCALA 1:50

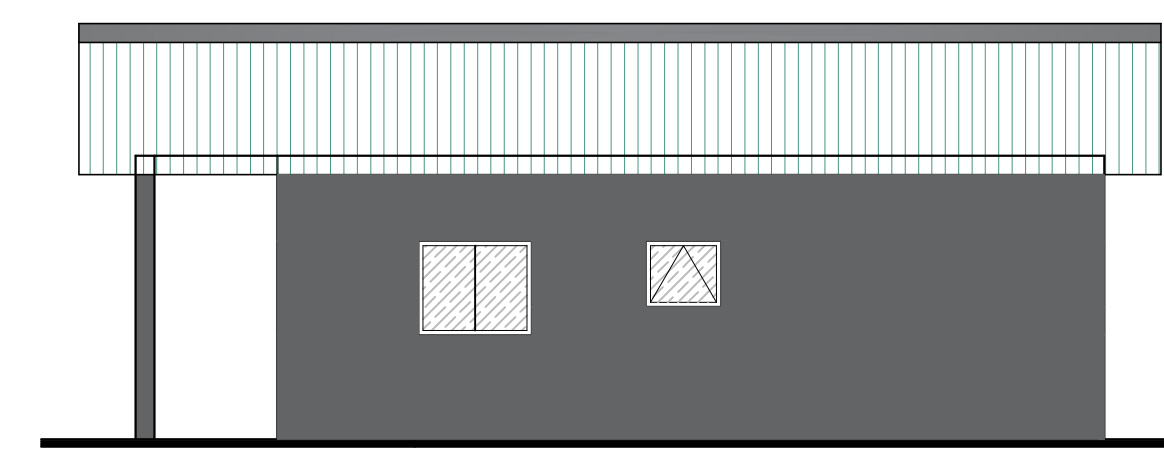

FACHADA LATERAL ESQUERDA
ESCALA 1:50

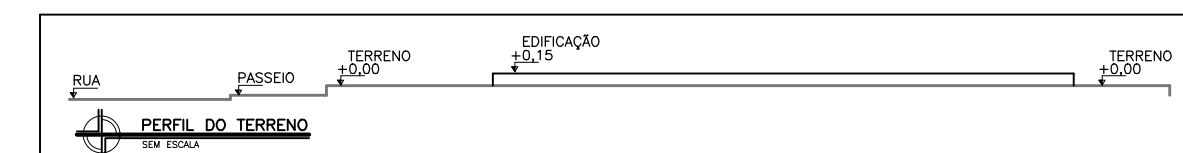

DADOS DA PREFEITURA MUNICIPAL DE CEDRO DO ABAETÉ - MG	PREFEITURA MUNICIPAL DE CEDRO DO ABAETÉ	
	Rua Cel. José Lobato, 879 - Centro - CEP.: 35624-000	
	Tel. 37 3544 1136	
	E-mail: engenharia@cedrodoabaete.mg.gov.br	

CONJUNTO HABITACIONAL COM 09 CASAS POPULARES					
TÍTULO		PROJETO ARQUITETÔNICO		ÁREA: 252,09 M²	
LOCALIZAÇÃO DA EDIFICAÇÃO	ÁREAS	LOGRADOURO: RUA GASPARINO JOSÉ DA SILVA, Nº 26			
		BAIRRO: NOVO HORIZONTE			
		CIDADE: CEDRO DO ABAETÉ/MG			
PROPRIETÁRIO/EDIFICAÇÃO	DADOS	DESCRIÇÃO	NATUREZA	QUANTIFICAÇÃO	
		ÁREA CONSTRUÍDA:		62,83 M²	
RESPONSÁVEIS TÉCNICOS AUTORES DO PROJETO		PREFEITURA MUNICIPAL DE CEDRO DO ABAETÉ 18.296.657/0001-03		 Cedro do Abaeté UMA CIDADE EM MOVIMENTO - ASSIM SE DESEJA CARIMBO	
		Maicon Douglas Reis de Sousa Arquiteto e Urbanista			
		Lorena Cássia Gontijo de Gouveia Reis Engenheira Civil			
LOCAL DATA		CEDRO DO ABAETÉ / JULHO DE 2023.		REVISÃO: 01	
CONTEÚDO		PLANTA DE IMPLANTAÇÃO, PLANTA BAIXA/COTAS, PLANTA BAIXA/LAYOUT PLANTA DE COBERTURA, CORTES A-A E B-B, FACHADA FRONTAL, LATERAL DIREITA, LATERAL ESQUERDA E FACHADA POSTERIOR.			FOLHA: 05/10 FORMATO: