

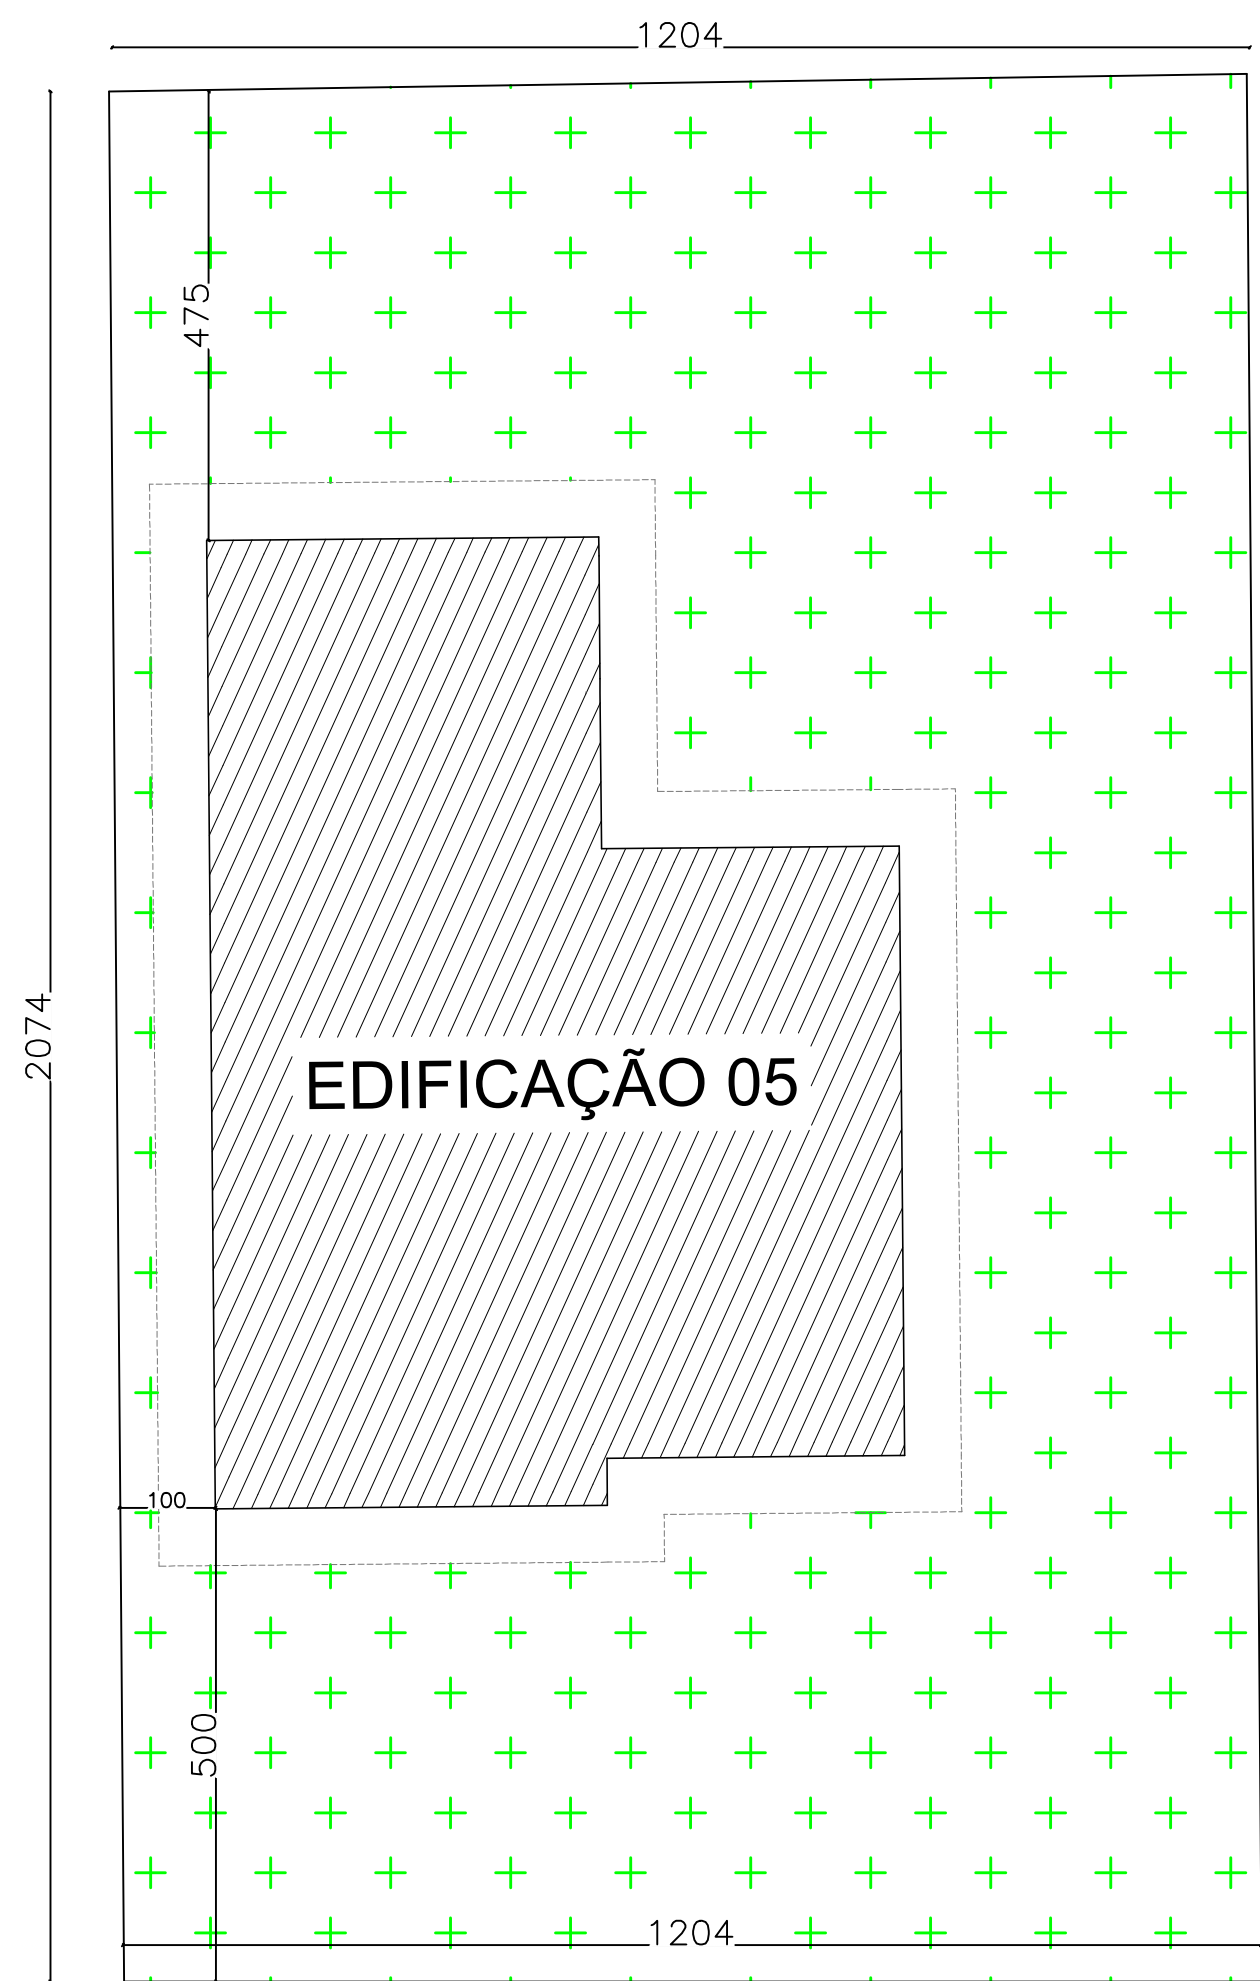


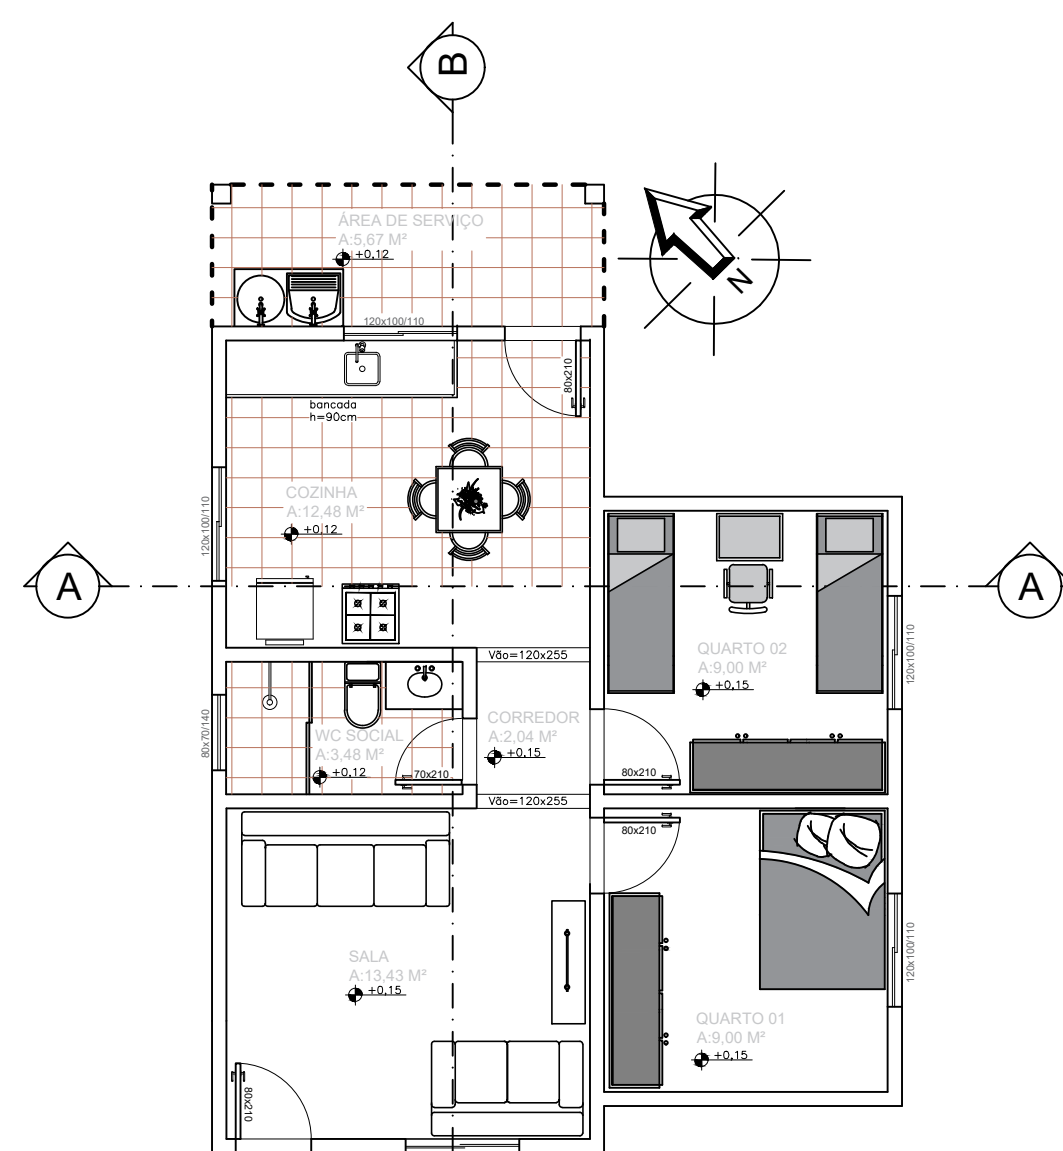


PLANTA DE IMPLANTAÇÃO - 05
ESCALA 1:50


ÁREA DO TERRENO: 249,96 m²
ÁREA DA EDIFICAÇÃO: 62,83 m²
ÁREA PERMEÁVEL: 187,13 m²

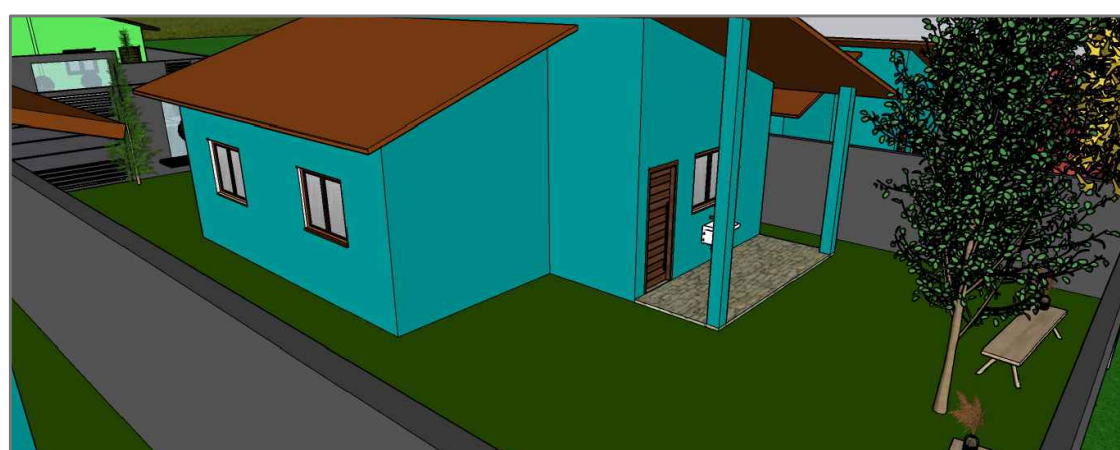


PLANTA BAIXA/LAYOUT
ESCALA 1:50

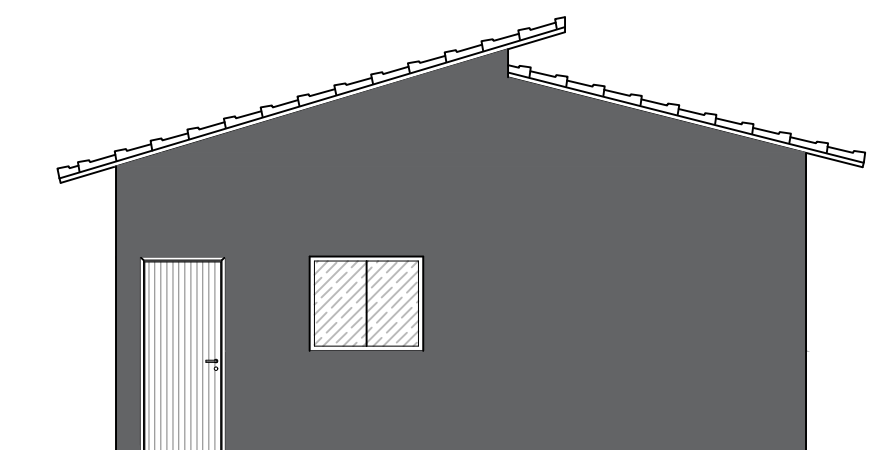


FACHADA FRONTAL
ESCALA 1:50

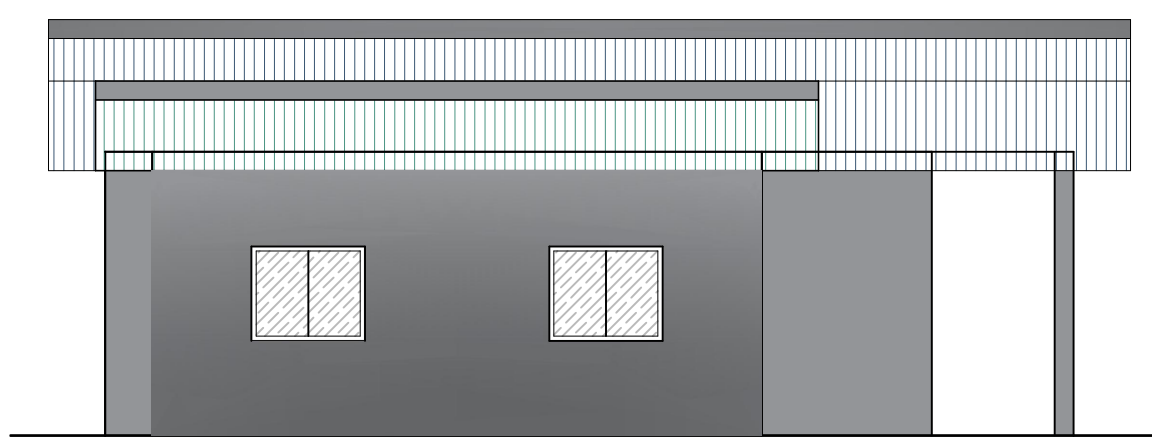


FACHADA LATERAL DIREITA
ESCALA 1:50

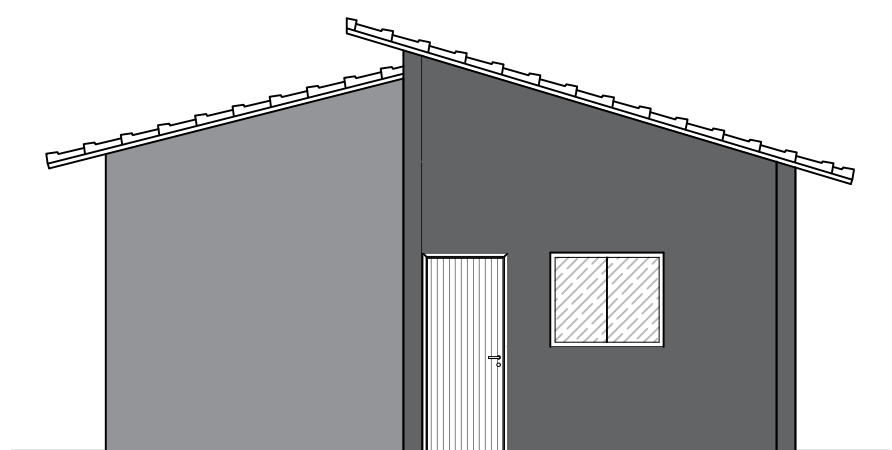


FACHADA POSTERIOR
ESCALA 1:50

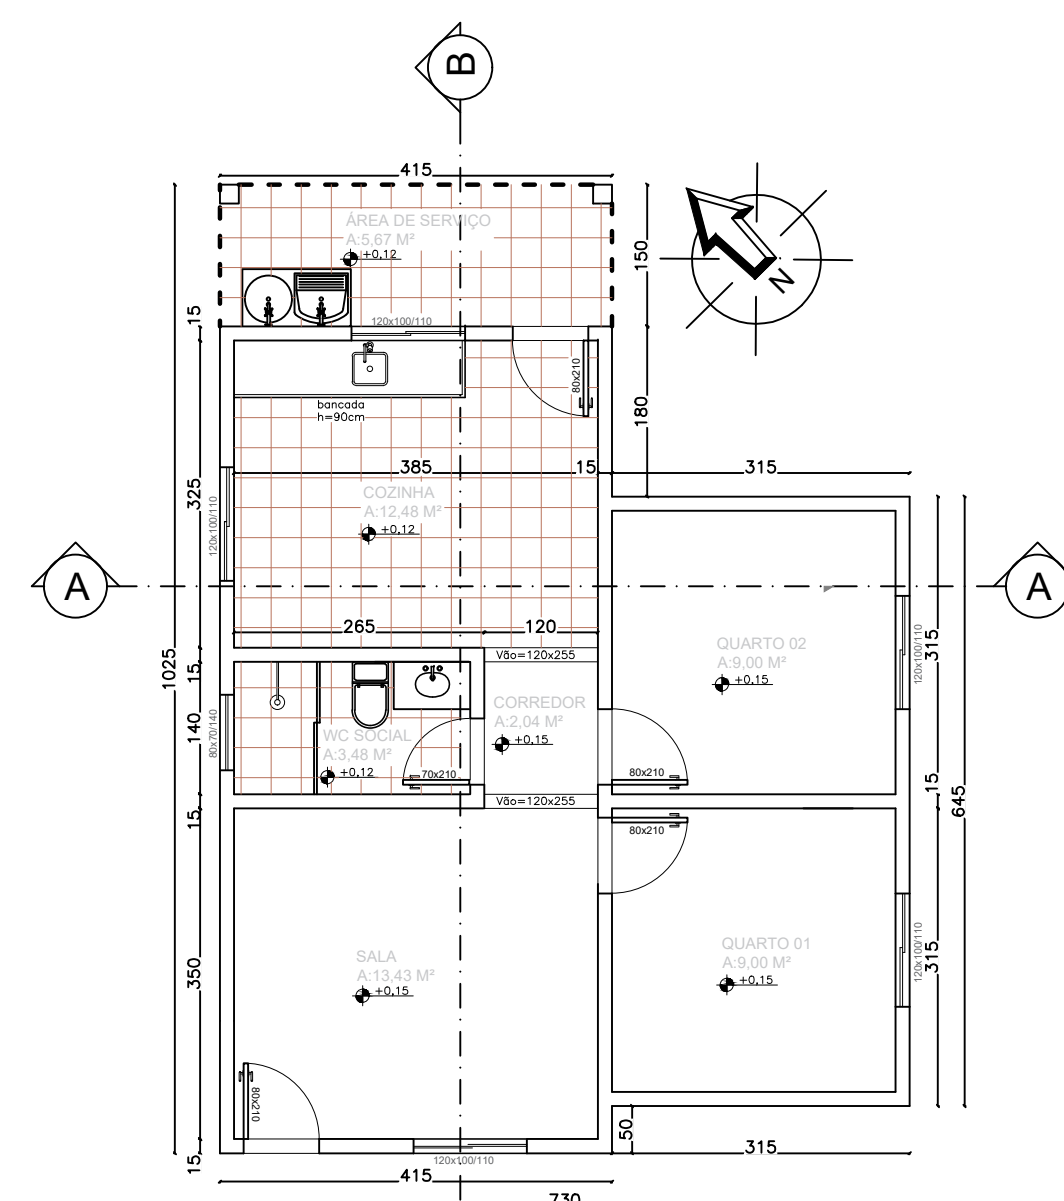


PLANTA BAIXA/COTAS
ESCALA 1:50

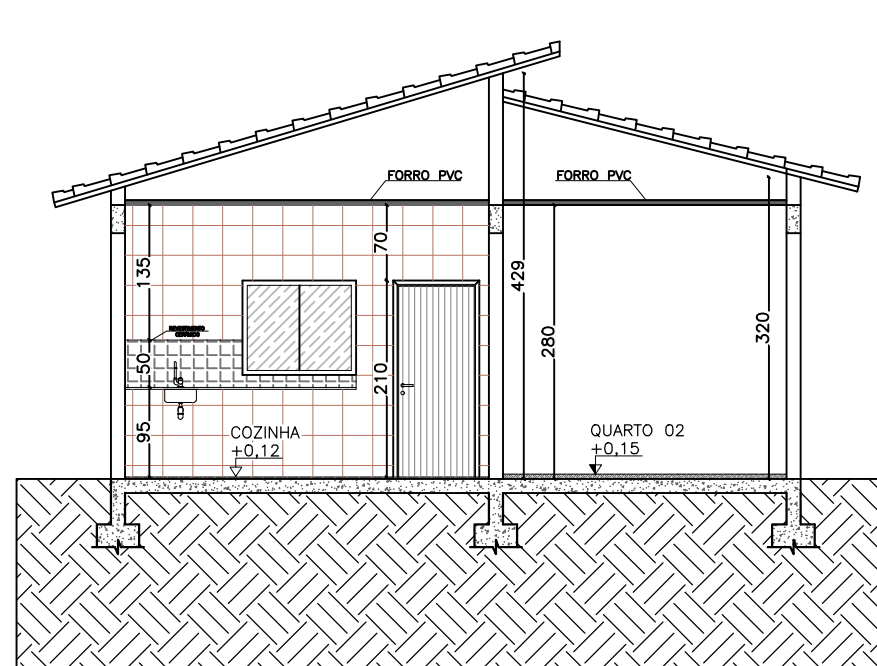


CORTE A-A

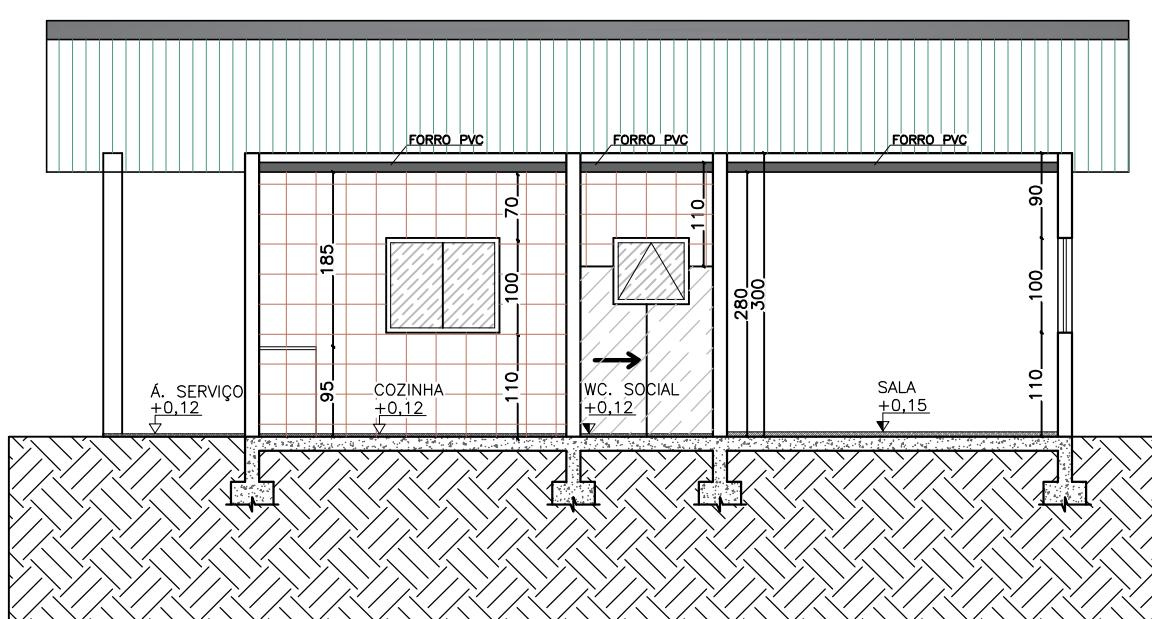


CORTE B-B
ESCALA 1:50

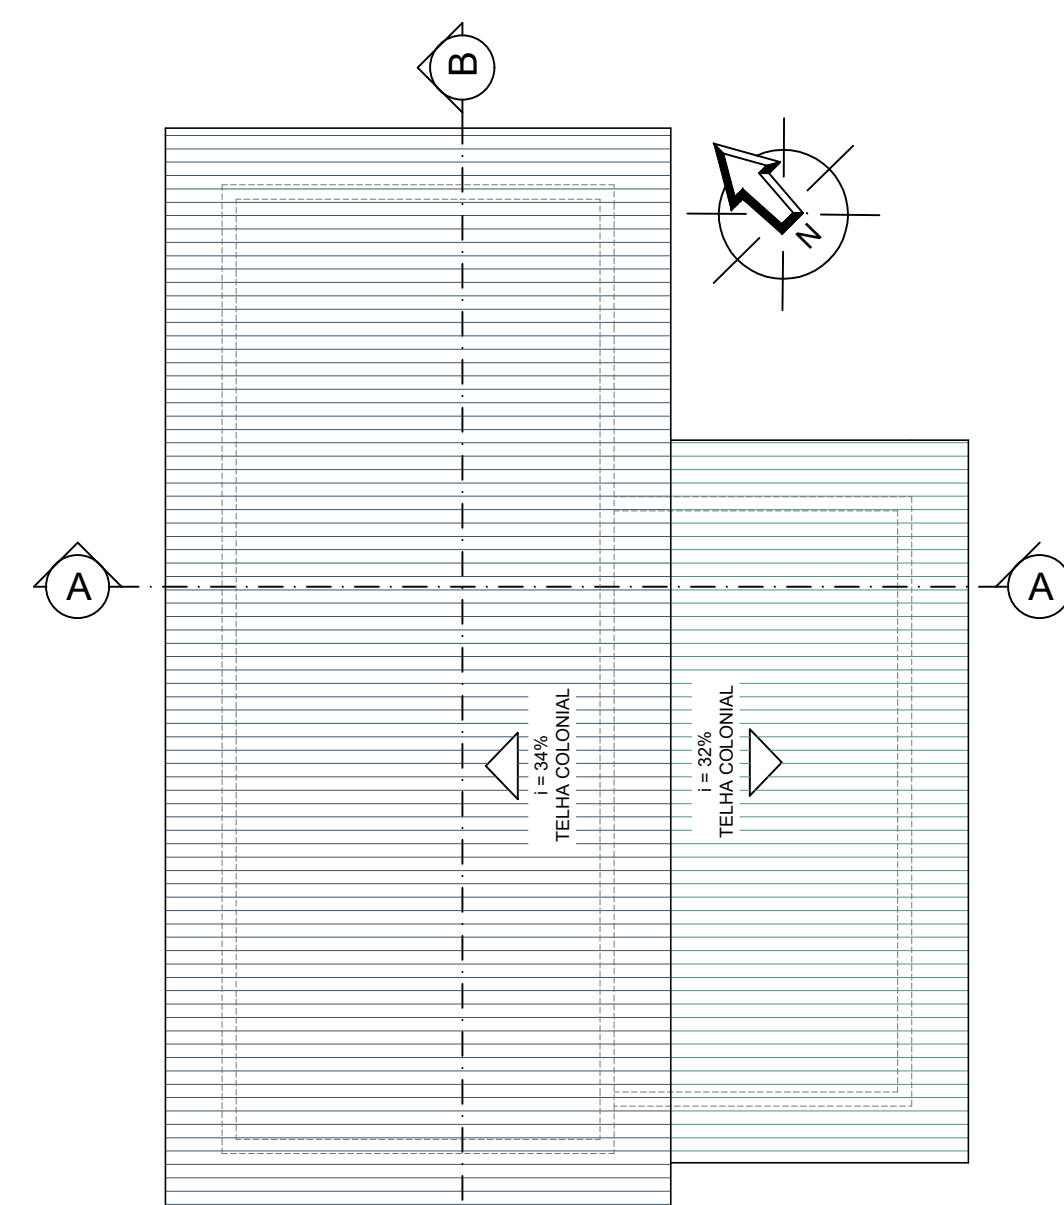

PLANTA DE COBERTURA
ESCALA 1:50

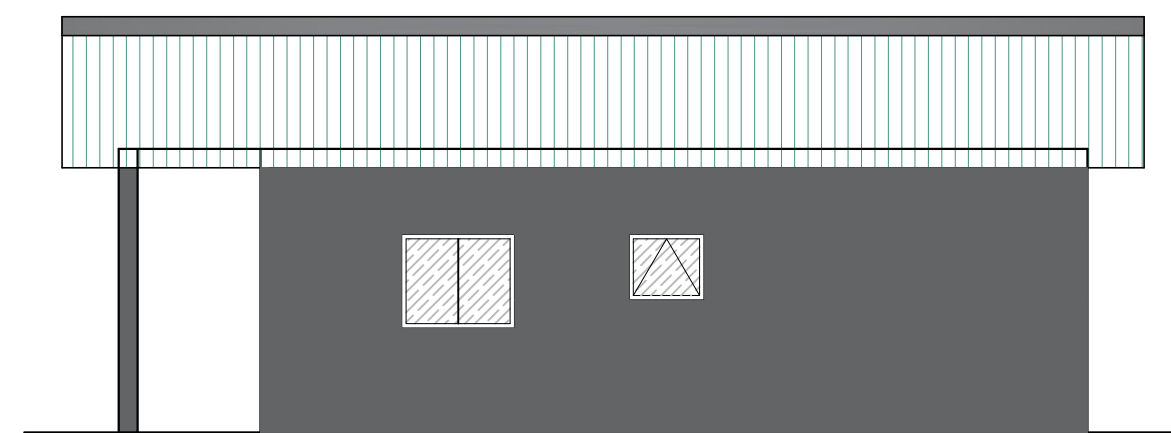

FACHADA LATERAL ESQUERDA
ESCALA 1:50

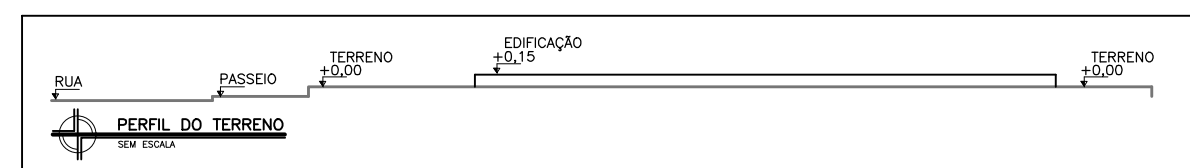

DADOS DA PREFEITURA MUNICIPAL DE CEDRO DO ABAETÉ - MG	PREFEITURA MUNICIPAL DE CEDRO DO ABAETÉ Rua Cel. José Lobato, 879 - Centro - CEP.: 35624-000 Tel. 37 3544 1136 E-mail: engenharia@cedrodoabaete.mg.gov.br		
	CONJUNTO HABITACIONAL COM 09 CASAS POPULARES		
TÍTULO DA EDIFICAÇÃO	PROJETO ARQUITETÔNICO		ÁREA: 249,96 m²
	LOGRADOURO: RUA GASPARINO JOSÉ DA SILVA, Nº 32		
	BAIRRO: NOVO HORIZONTE		
PROPRIETÁRIO	CIDADE: CEDRO DO ABAETÉ/MG		
	ÁREAS	DESCRIÇÃO	NATUREZA
		ÁREA CONSTRUÍDA:	62,83 m²
DADOS	PREFEITURA MUNICIPAL DE CEDRO DO ABAETÉ 18.296.657/0001-03		
	Maicon Douglas Reis de Sousa Arquiteto e Urbanista		
	Lorena Cássia Gontijo de Gouveia Reis Engenheira Civil		
RESPONSÁVEIS TÉCNICOS AUTORES DO PROJETO	CEDRO DO ABAETÉ / JULHO DE 2023.		REVISÃO: 01
	PLANTA DE IMPLANTAÇÃO, PLANTA BAIXA/COTAS, PLANTA BAIXA/LAYOUT, PLANTA DE COBERTURA, CORTES A-A E B-B, FACHADA FRONTAL, LATERAL DIREITA, LATERAL ESQUERDA E FACHADA POSTERIOR.		FOLHA: 06/10
			FORMATO: A1