



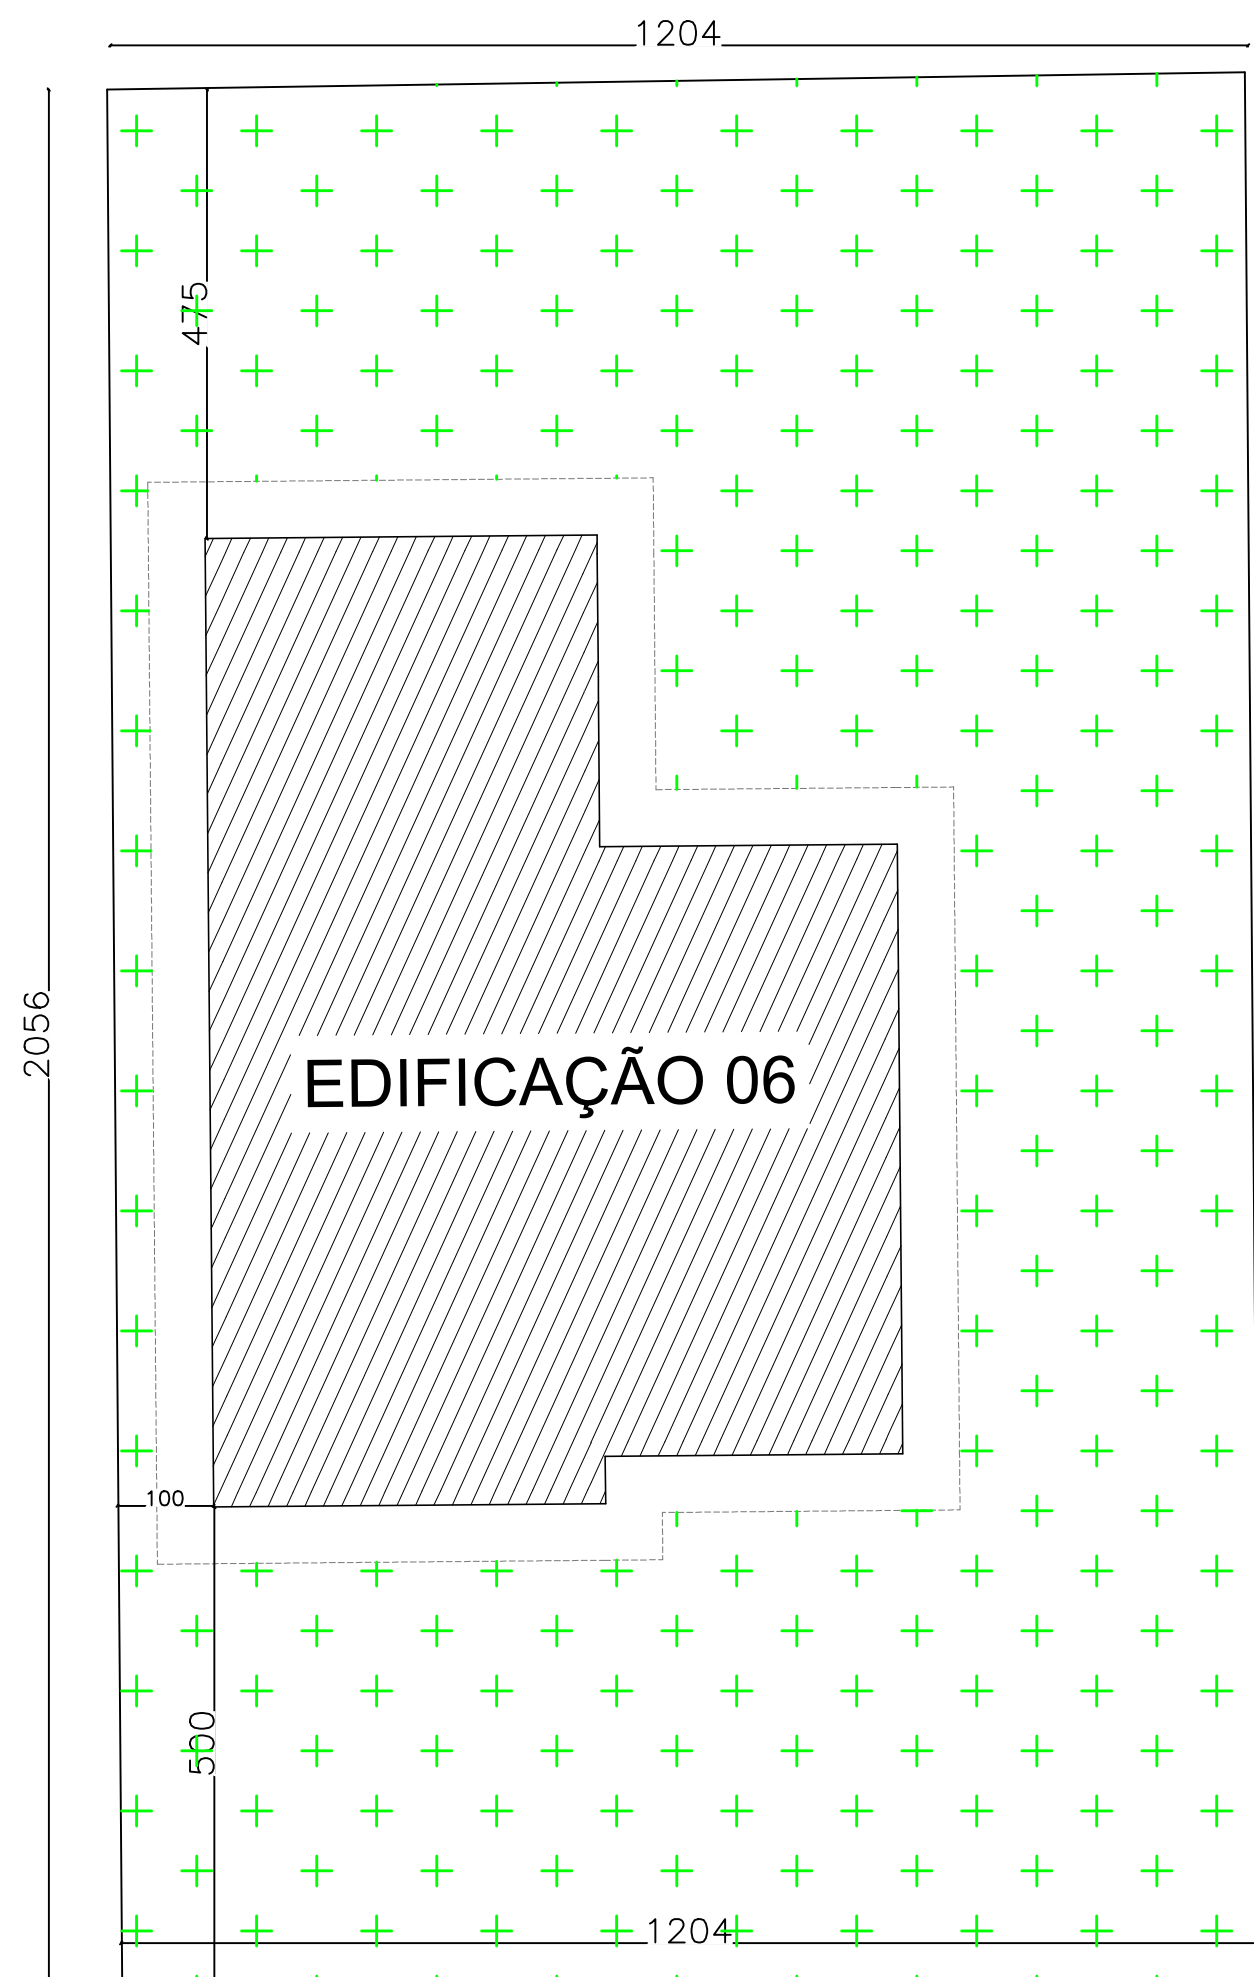


PLANTA DE IMPLANTAÇÃO - 06
ESCALA 1:50


ÁREA DO TERRENO: 247,54 M²
ÁREA DA EDIFICAÇÃO: 62,83 M²
ÁREA PERMEÁVEL: 184,71 M²

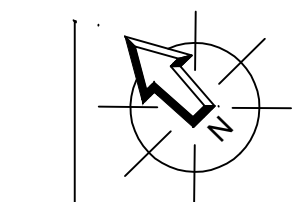


2074

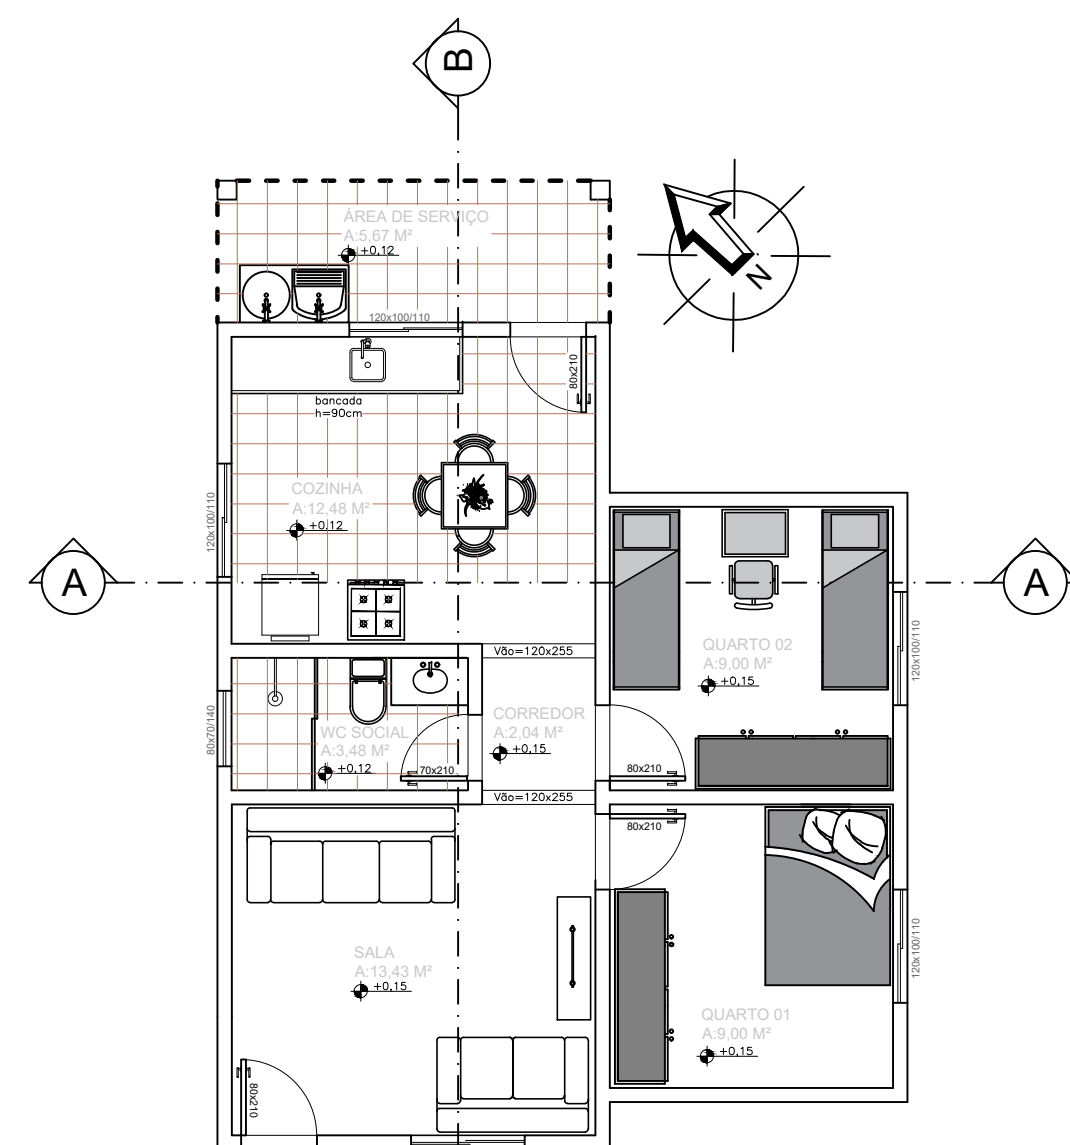


PLANTA BAIXA/LAYOUT
ESCALA 1:50

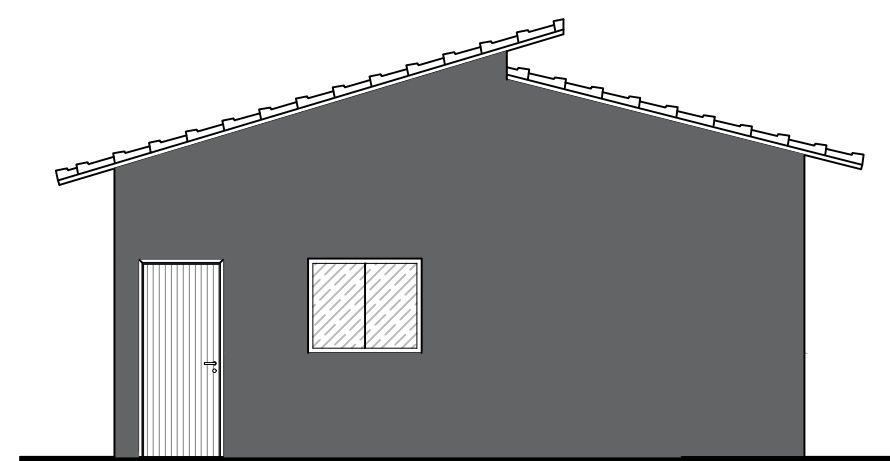


FACHADA FRONTAL
ESCALA 1:50

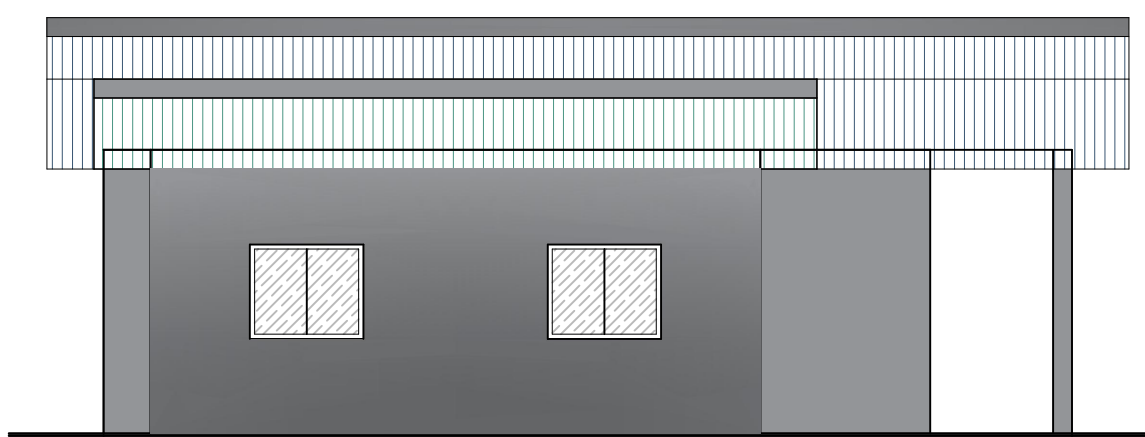


FACHADA LATERAL DIREITA
ESCALA 1:50

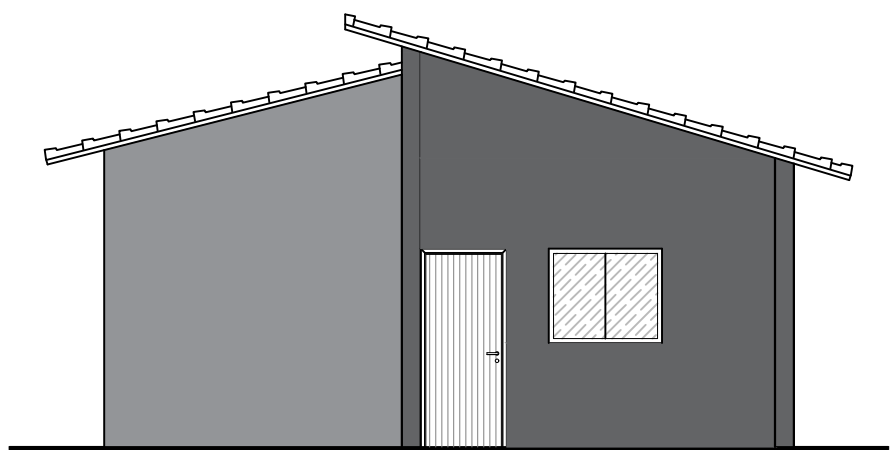


FACHADA POSTERIOR
ESCALA 1:50

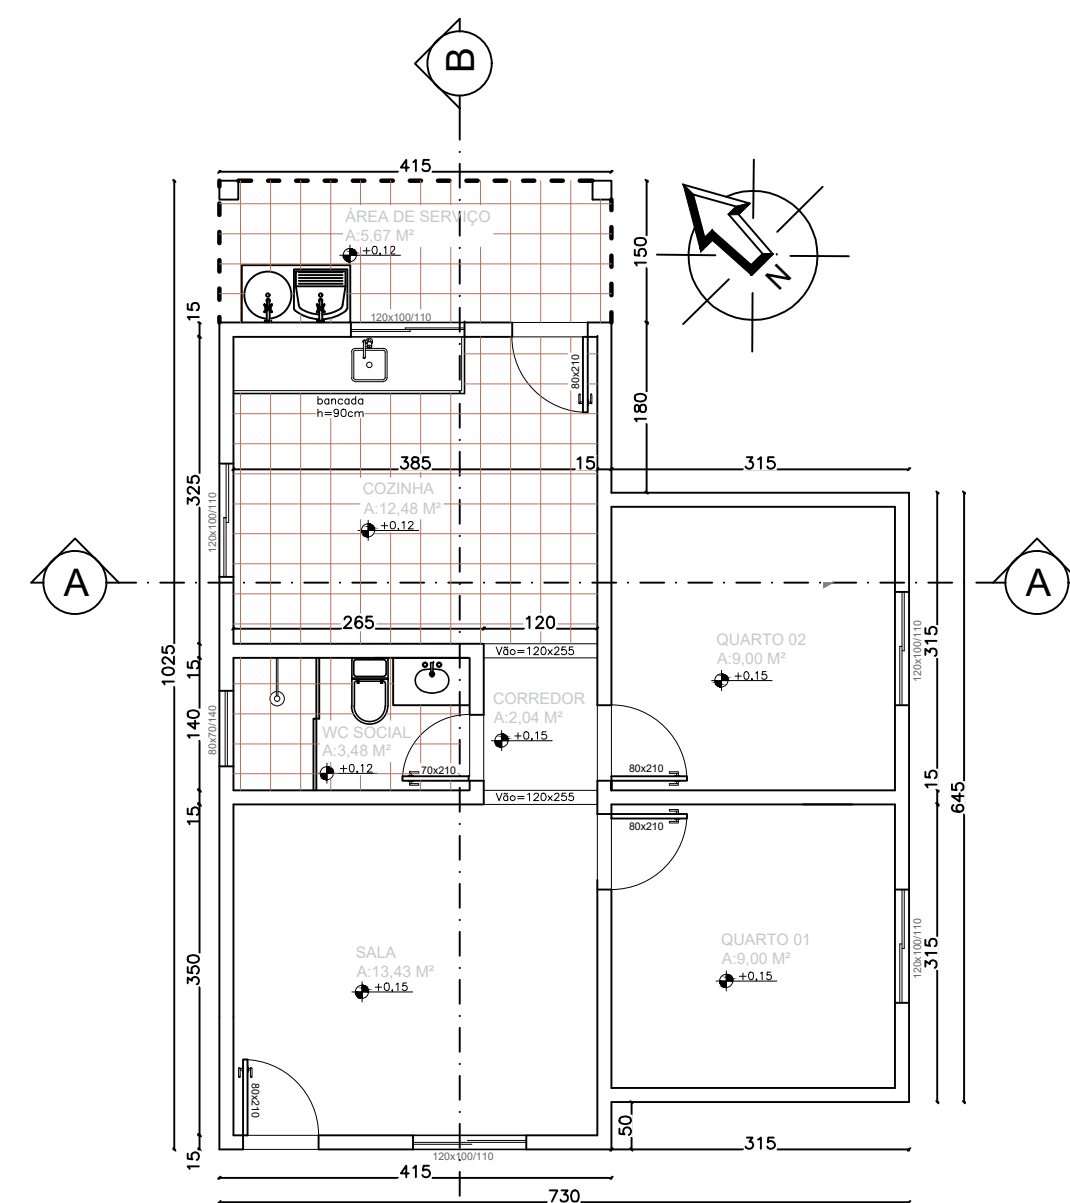


PLANTA BAIXA/COTAS
ESCALA 1:50

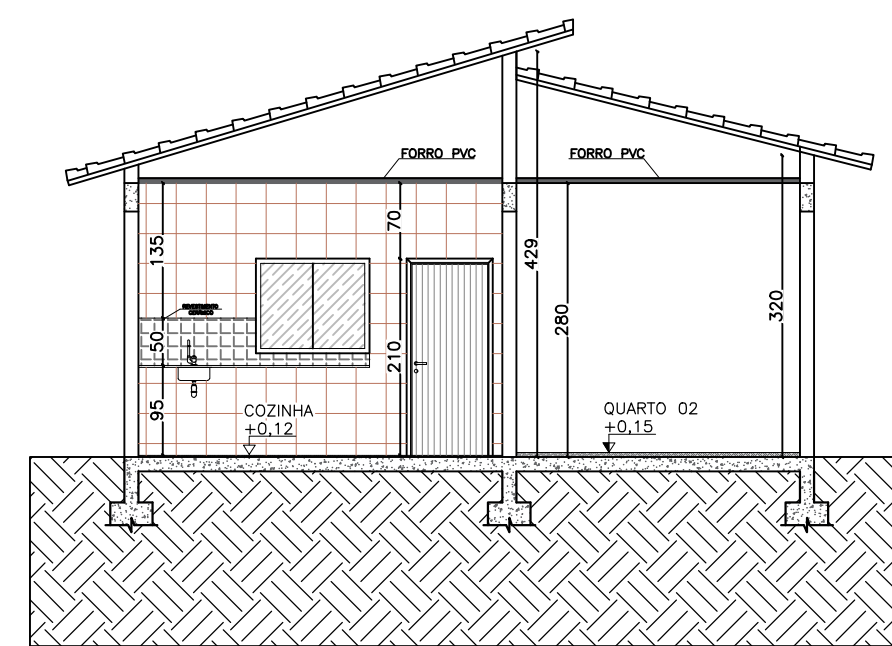


CORTE A-A

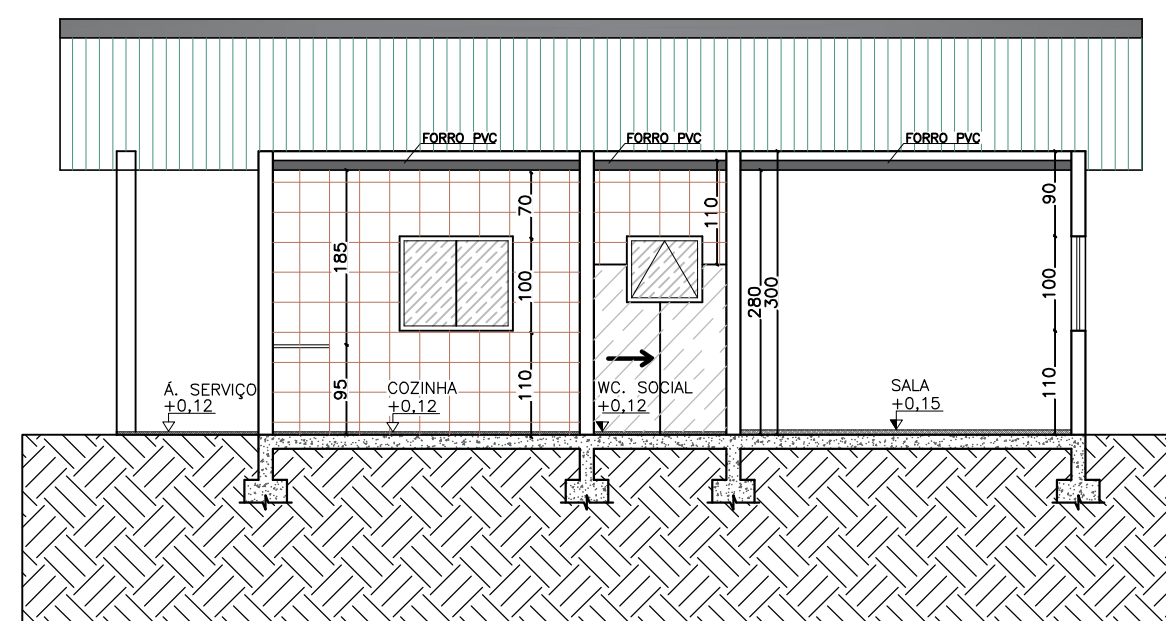


CORTE B-B
ESCALA 1:50

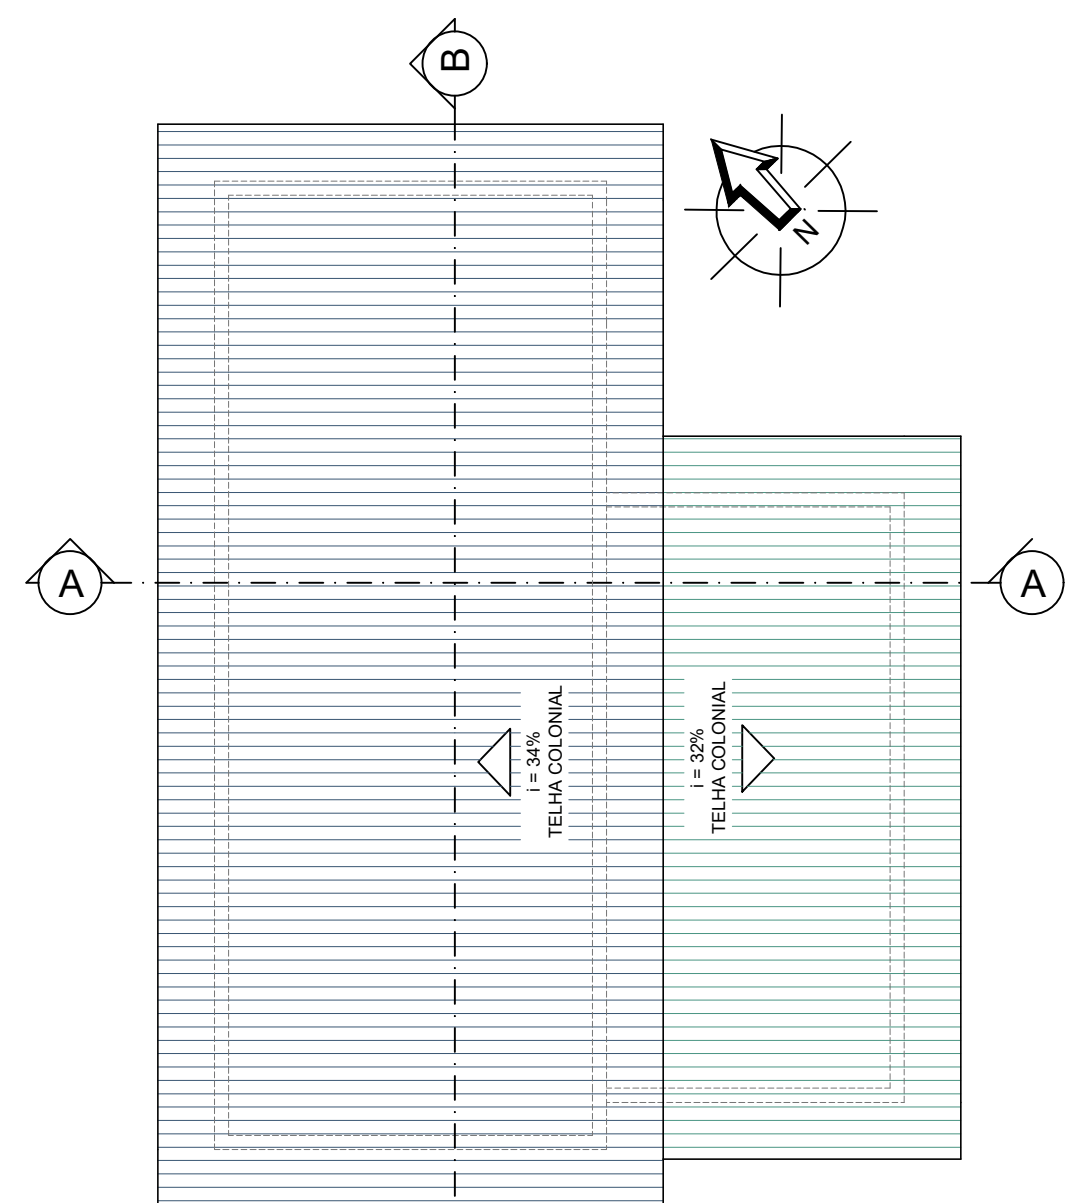

PLANTA DE COBERTURA
ESCALA 1:50

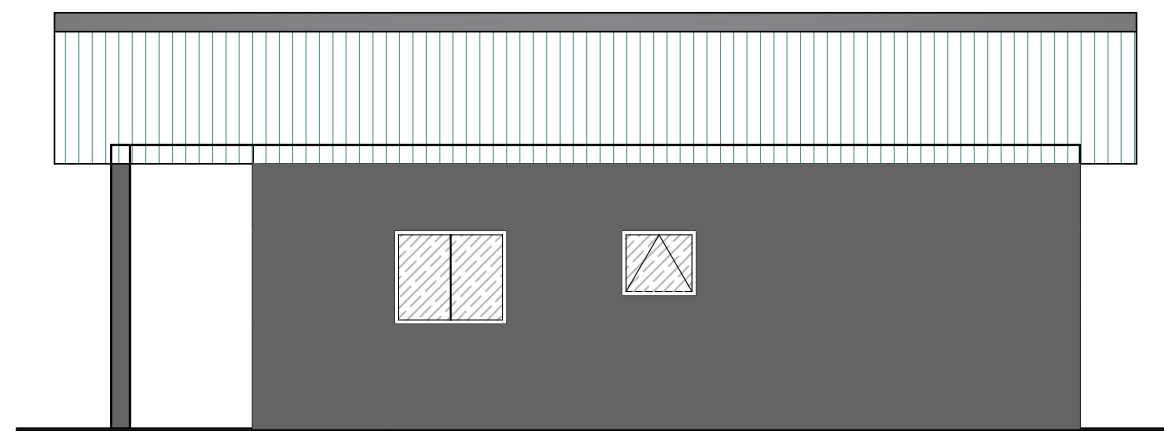

FACHADA LATERAL ESQUERDA
ESCALA 1:50

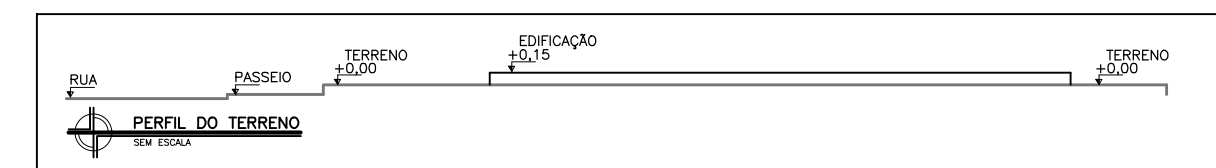

DADOS DA PREFEITURA MUNICIPAL DE CEDRO DO ABAETÉ - MG		PREFEITURA MUNICIPAL DE CEDRO DO ABAETÉ	
		Rua Cel. José Lobato, 879 - Centro - CEP.: 35624-000 Tel. 37 3544 1136 E-mail: engenharia@cedrodoabaete.mg.gov.br	
CONJUNTO HABITACIONAL COM 09 CASAS POPULARES			
TÍTULO		PROJETO ARQUITETÔNICO	ÁREA: 247,54 M²
LOCALIZAÇÃO DA EDIFICAÇÃO	LOGRADOURO: RUA GASPARINO JOSÉ DA SILVA, Nº 38		
	BAIRRO: NOVO HORIZONTE		
	CIDADE: CEDRO DO ABAETÉ/MG		
ÁREAS	DESCRIÇÃO	NATUREZA	QUANTIFICAÇÃO
	ÁREA CONSTRUÍDA:		62,83 M²
DADOS	PREFEITURA MUNICIPAL DE CEDRO DO ABAETÉ 18.296.657/0001-03		 Cedro do Abaeté MUNICÍPIO DE CEDRO DO ABAETÉ - MG
	RESPONSÁVEIS TÉCNICOS AUTORES DO PROJETO		CARIMBO
Maicon Douglas Reis de Sousa Arquiteto e Urbanista			
Lorena Cássia Contijo de Gouveia Reis Engenheira Civil		CARIMBO	
LOCAL DATA	CEDRO DO ABAETÉ / JULHO DE 2023.		REVISÃO: 01
CONTEÚDO	PLANTA DE IMPLANTAÇÃO, PLANTA BAIXA/COTAS, PLANTA BAIXA/LAYOUT, PLANTA DE COBERTURA, CORTES A-A E B-B, FACHADA FRONTAL, LATERAL DIREITA, LATERAL ESQUERDA E FACHADA POSTERIOR.		
			FOLHA: 07/10 FORMATO: A1