

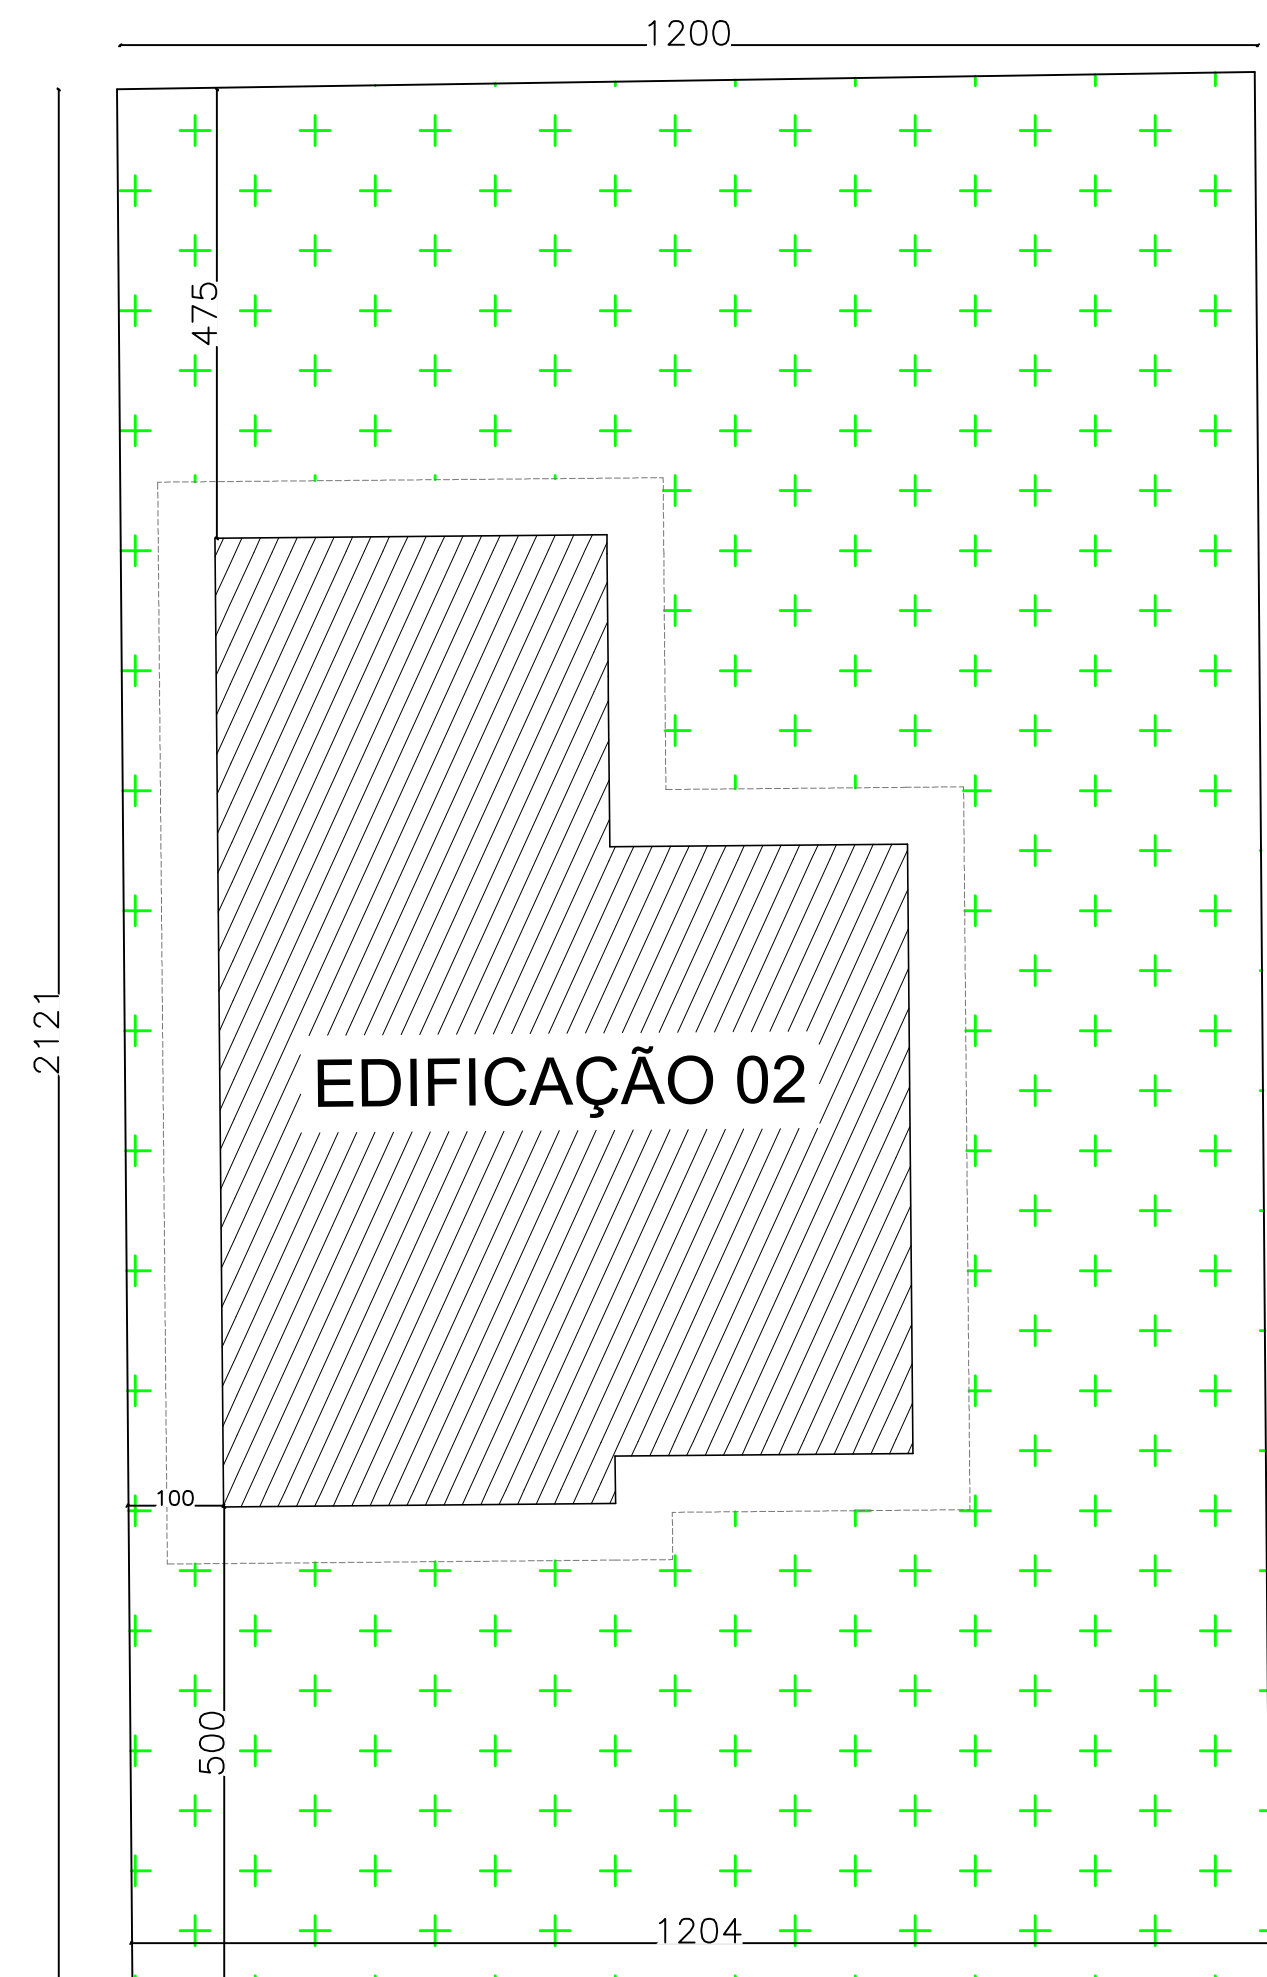


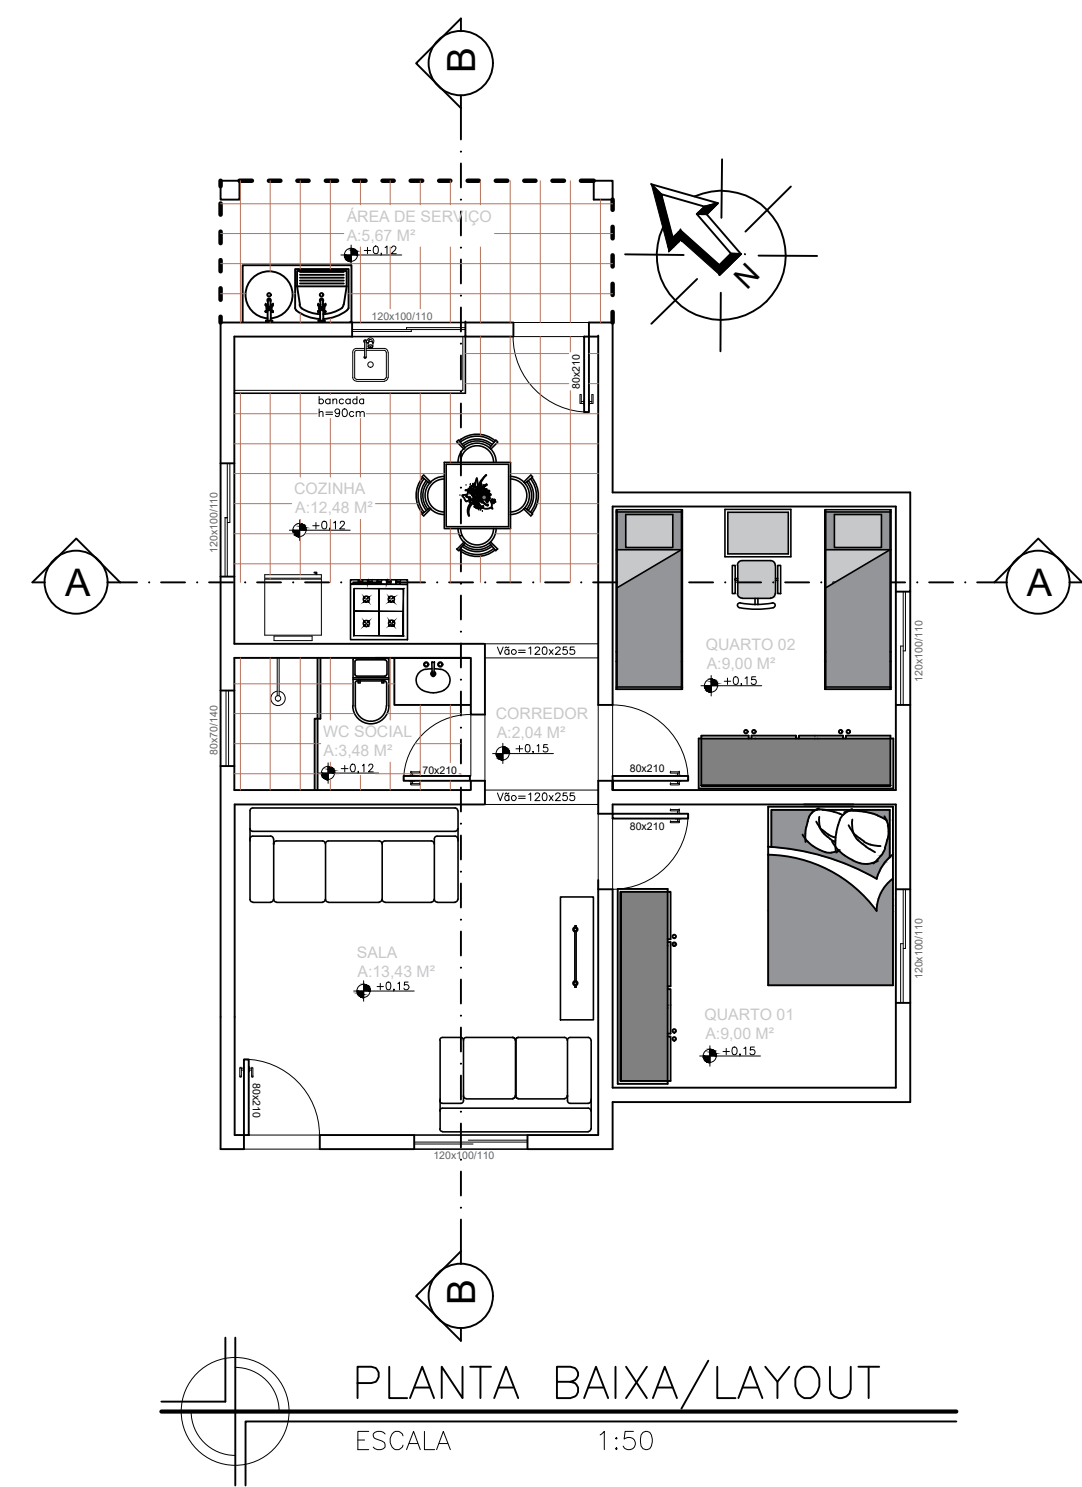


PLANTA DE IMPLANTAÇÃO - 02
ESCALA 1:50


ÁREA DO TERRENO: 255,21 M²
ÁREA DA EDIFICAÇÃO: 62,83 M²
ÁREA PERMEÁVEL: 191,03 M²

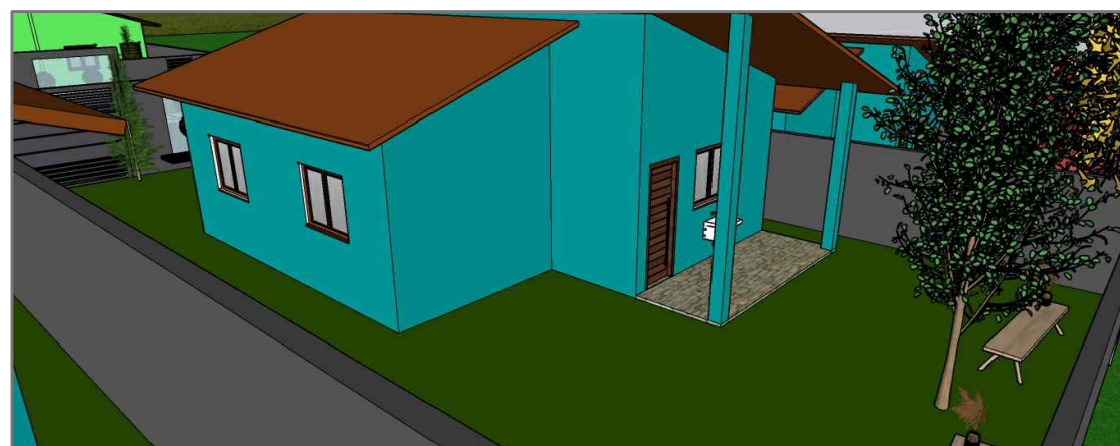


PLANTA BAIXA/LAYOUT
ESCALA 1:50

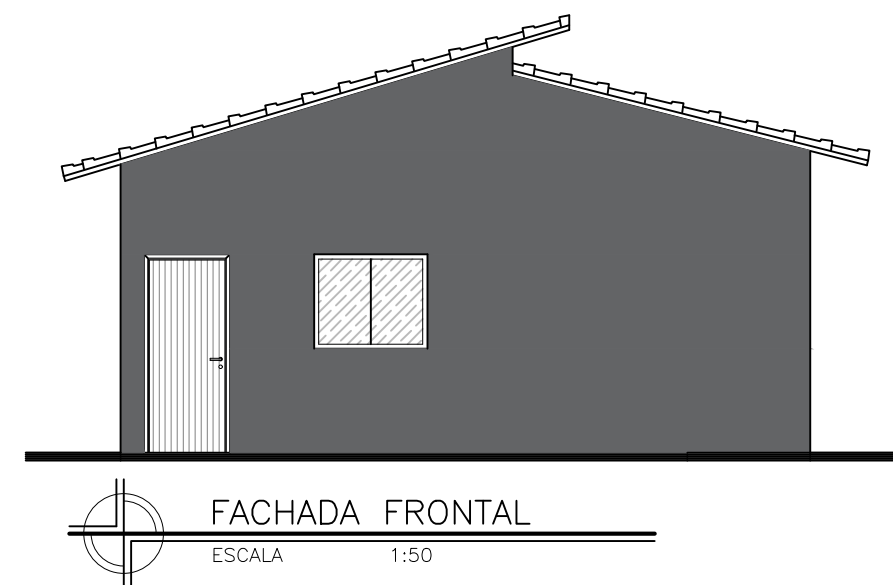


FACHADA FRONTAL
ESCALA 1:50

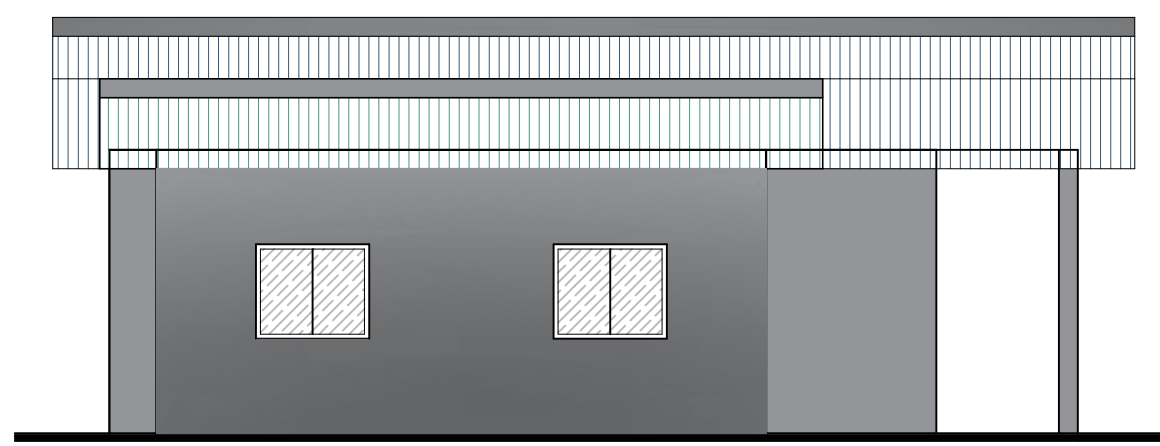


FACHADA LATERAL DIREITA
ESCALA 1:50

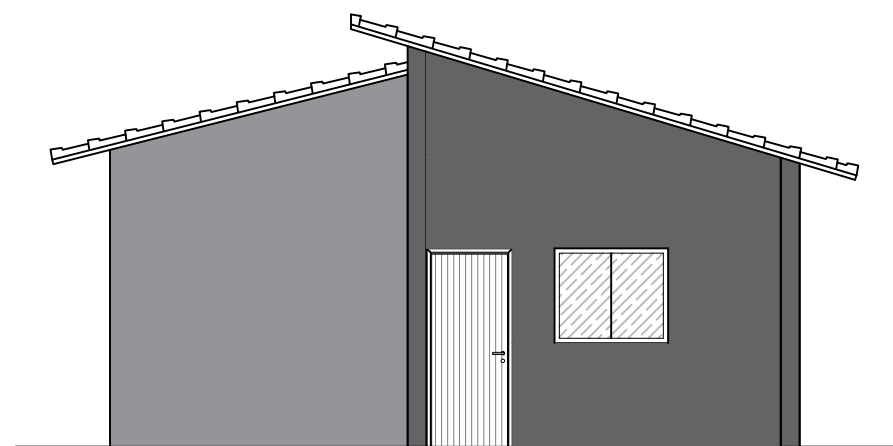


FACHADA POSTERIOR
ESCALA 1:50

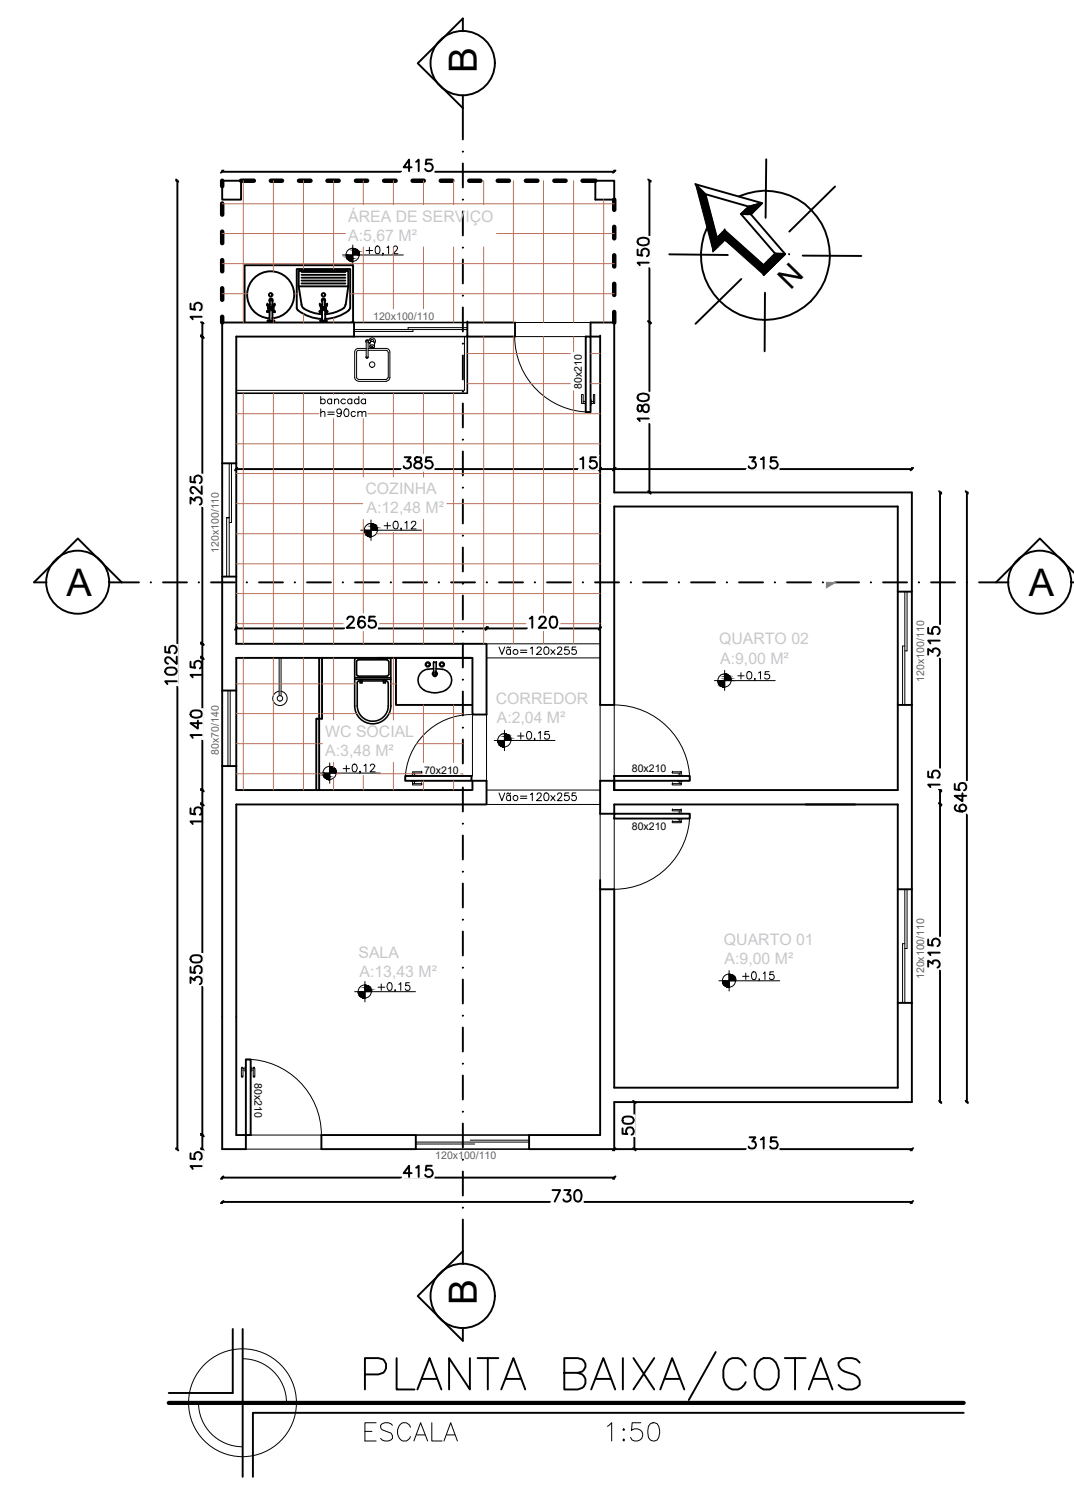


PLANTA BAIXA/COTAS
ESCALA 1:50

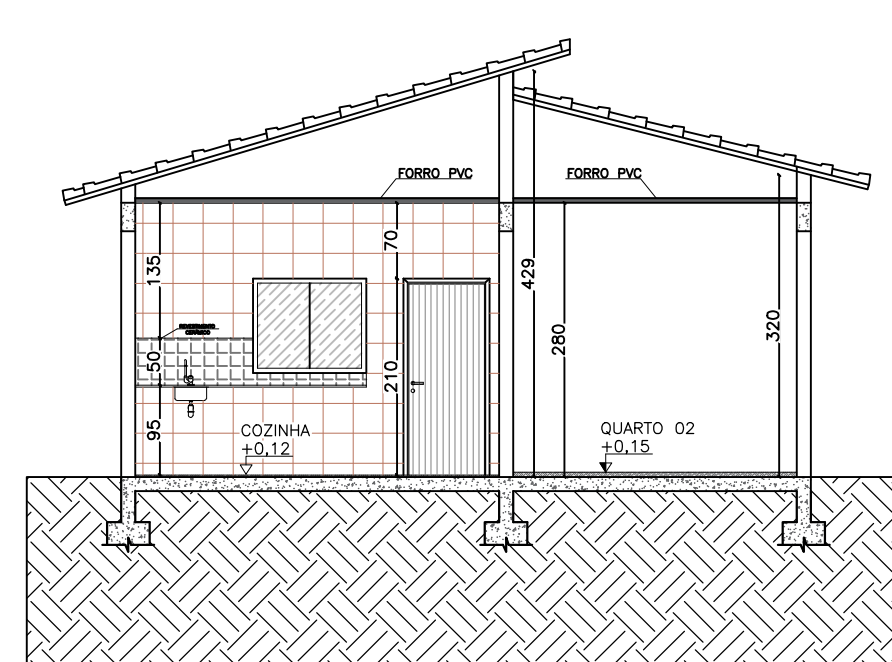


CORTE A-A

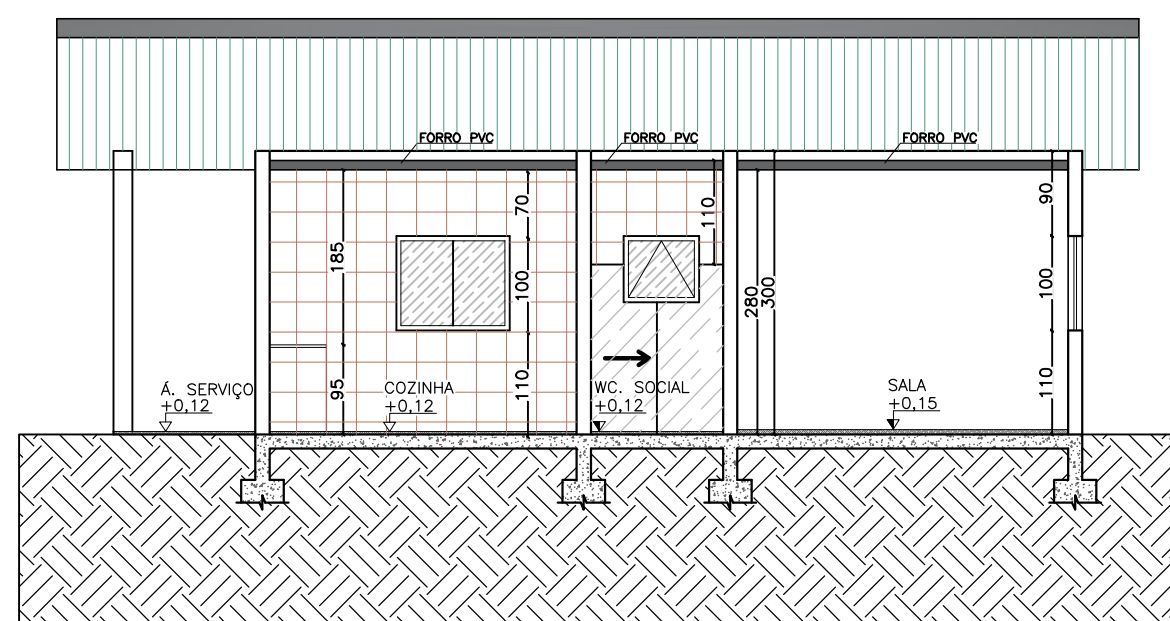


CORTE B-B
ESCALA 1:50

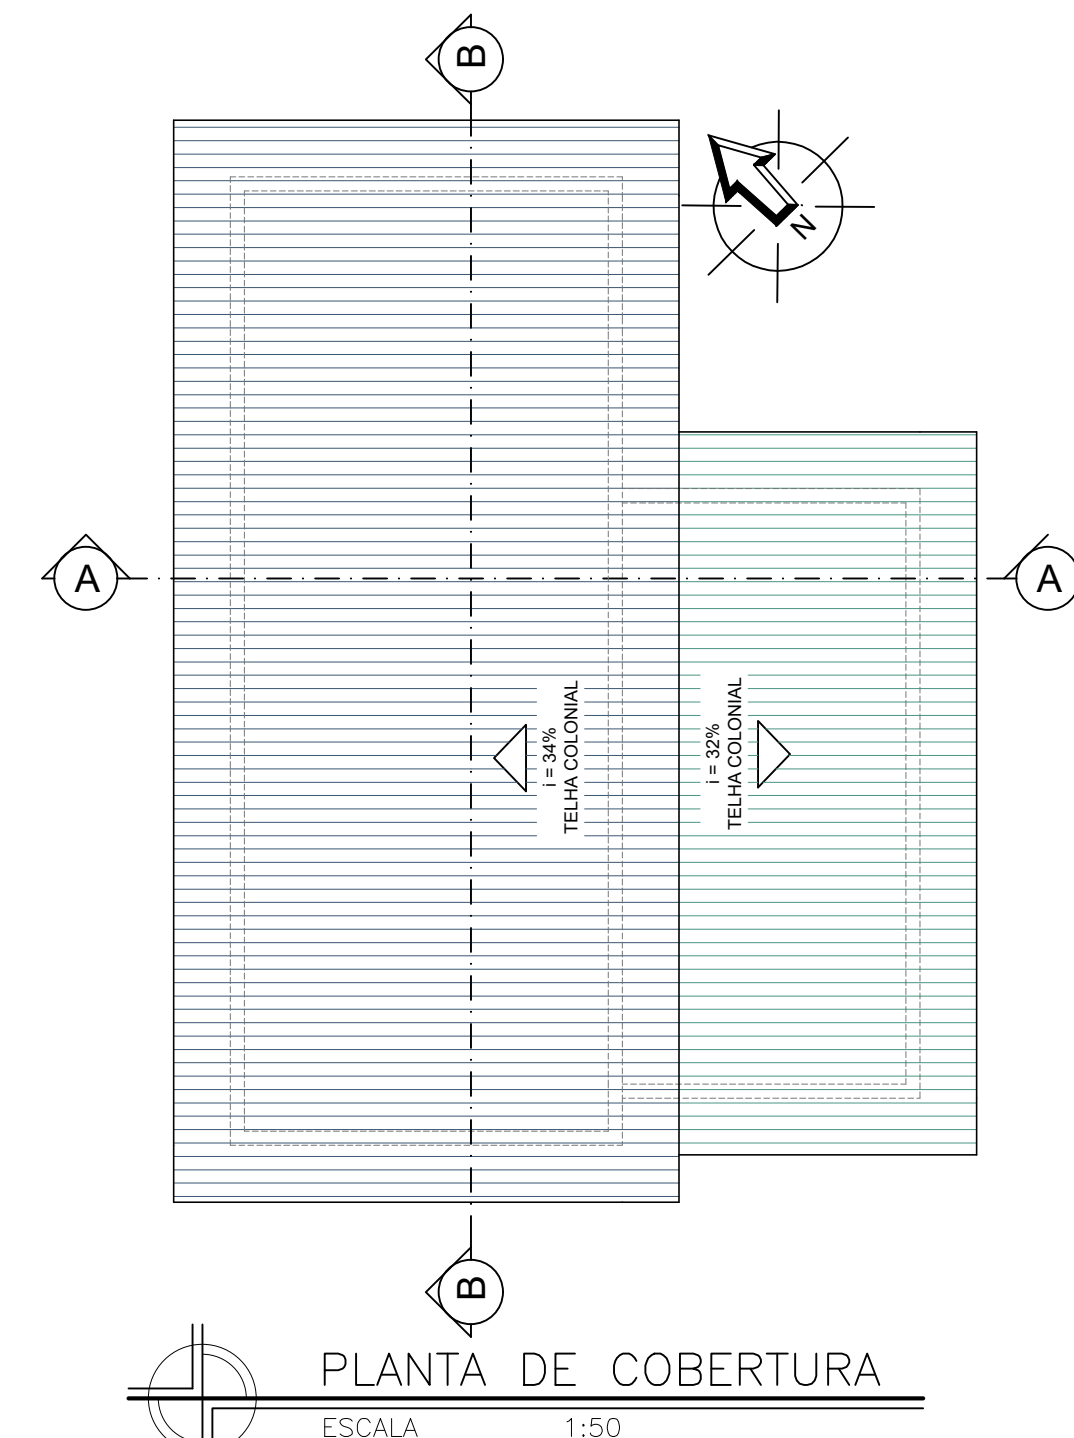

PLANTA DE COBERTURA
ESCALA 1:50

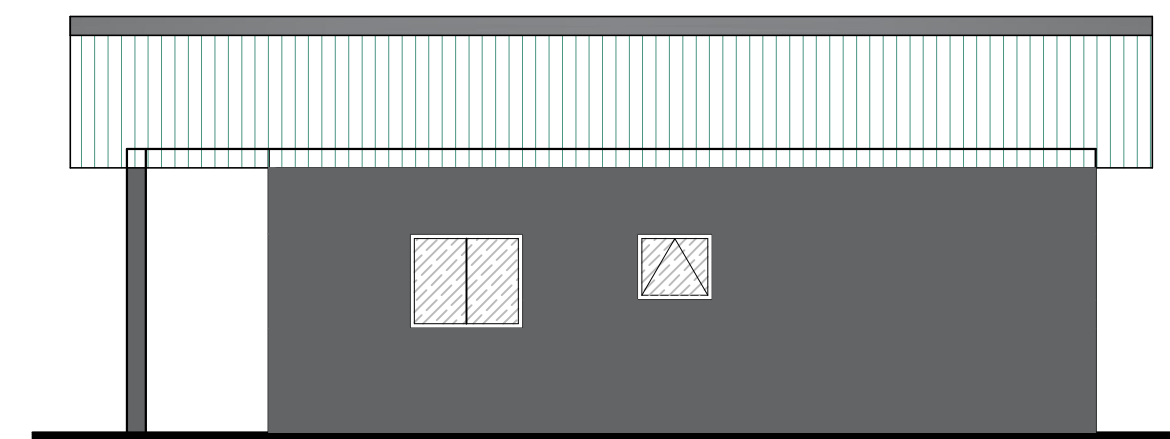

FACHADA LATERAL ESQUERDA
ESCALA 1:50

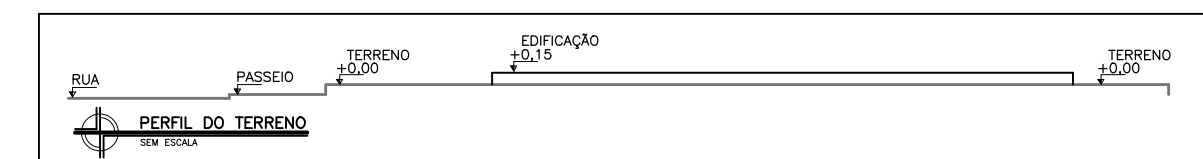

PREFEITURA MUNICIPAL DE CEDRO DO ABAETÉ
Rua Cel. José Lobato, 879 - Centro - CEP.: 35624-000
Tel. 37 3544 1136
E-mail: engenharia@cedrodoabaete.mg.gov.br

CONJUNTO HABITACIONAL COM 09 CASAS POPULARES			
TÍTULO	PROJETO ARQUITETÔNICO		ÁREA: 255,21 M ²
LOCALIZAÇÃO DA EDIFICAÇÃO	LOGRADOURO: RUA GASPARINO JOSÉ DA SILVA, Nº 12		
	BAIRRO: NOVO HORIZONTE		
	CIDADE: CEDRO DO ABAETÉ/MG		
ÁREAS	DESCRIÇÃO	NATUREZA	QUANTIFICAÇÃO
	ÁREA CONSTRUÍDA:		62,83 M ²
DADOS	PREFEITURA MUNICIPAL DE CEDRO DO ABAETÉ 18.296.657/0001-03		
	Maicon Douglas Reis de Sousa Arquiteto e Urbanista		
RESPONSÁVEIS TÉCNICOS AUTORES DO PROJETO	Lorena Cássia Contijo de Gouveia Reis Engenheira Civil		
	CEDRO DO ABAETÉ / JULHO DE 2023.		
LOCAL DATA	CEDRO DO ABAETÉ / JULHO DE 2023.		REVISÃO: 01
CONTEÚDO	PLANTA DE IMPLANTAÇÃO, PLANTA BAIXA/COTAS, PLANTA BAIXA/LAYOUT, PLANTA DE COBERTURA, CORTES A-A E B-B, FACHADA FRONTAL, LATERAL DIREITA, LATERAL ESQUERDA E FACHADA POSTERIOR.		
			FOLHA: 03/10 FORMATO: A1