PRODUCED BY AN AUTODESK EDUCATIONAL PRODUCT

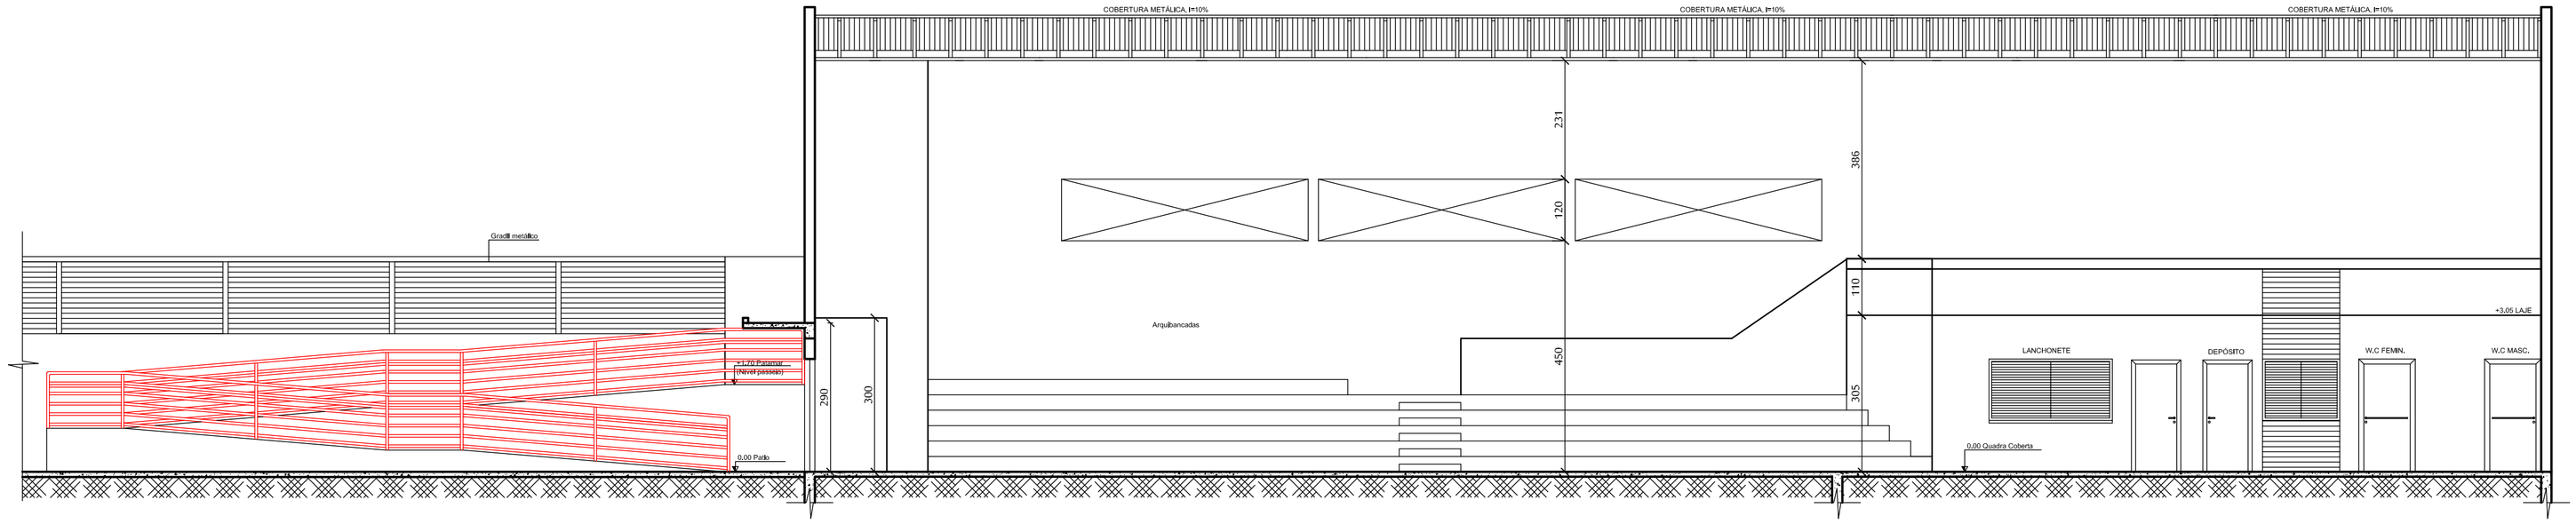

CORTE LONGITUDINAL "AA"
ESCALA 1/75

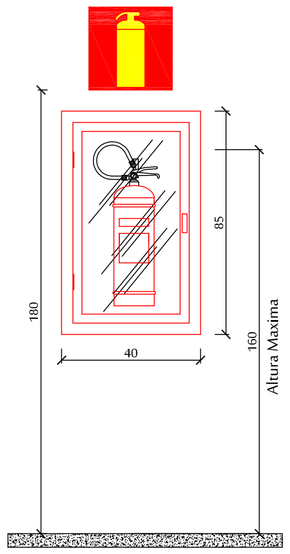

DETALHE DO EXTINTOR EXTERNO
(NO ABRIGO)
SEM ESCALA

PUBLICO MÁXIMO
PERMITIDO 647
PESSOAS

M2 253/500 FIGURA 2 - modelo de sinalização tipo M2

ESTA EDIFICAÇÃO ESTÁ DOTADA DOS SEGUINTES SISTEMAS DE PROTEÇÃO CONTRA INCÊNDIOS:

- EXTINTORES DE INCÊNDIO
- ILUMINAÇÃO DE EMERGÊNCIA
- SINALIZAÇÃO DE EMERGÊNCIA
- SAÍDAS DE EMERGÊNCIA

EDIFICAÇÃO EM ESTRUTURA DE ALVENARIA E MADEIRA EM CASO DE EMERGÊNCIA:

LIGUE 193 - CORPO DE BOMBEIROS
LIGUE 190 - POLÍCIA MILITAR

M1 474/948 FIGURA 1 - modelo de sinalização tipo M1

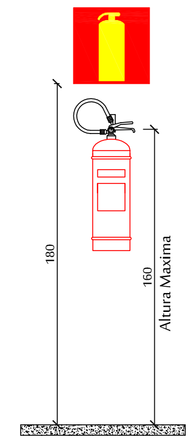

DETALHE DO EXTINTOR INTERNO
CONFORME IT-15 E IT-16
SEM ESCALA

PLACA DE SINALIZAÇÃO
DE EQUIP. DE COMBATE
A INCÊNDIO - CÓDIGO: E5

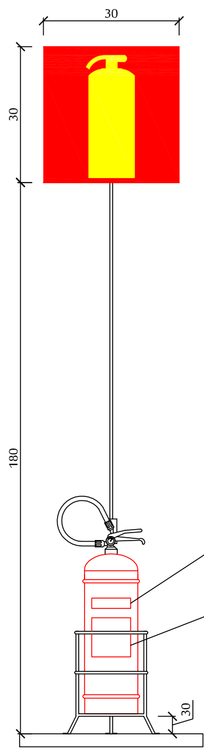

DETALHE DE INSTALAÇÃO DO EXTINTOR
DE INCÊNDIO NO SUPORTE
SEM ESCALA

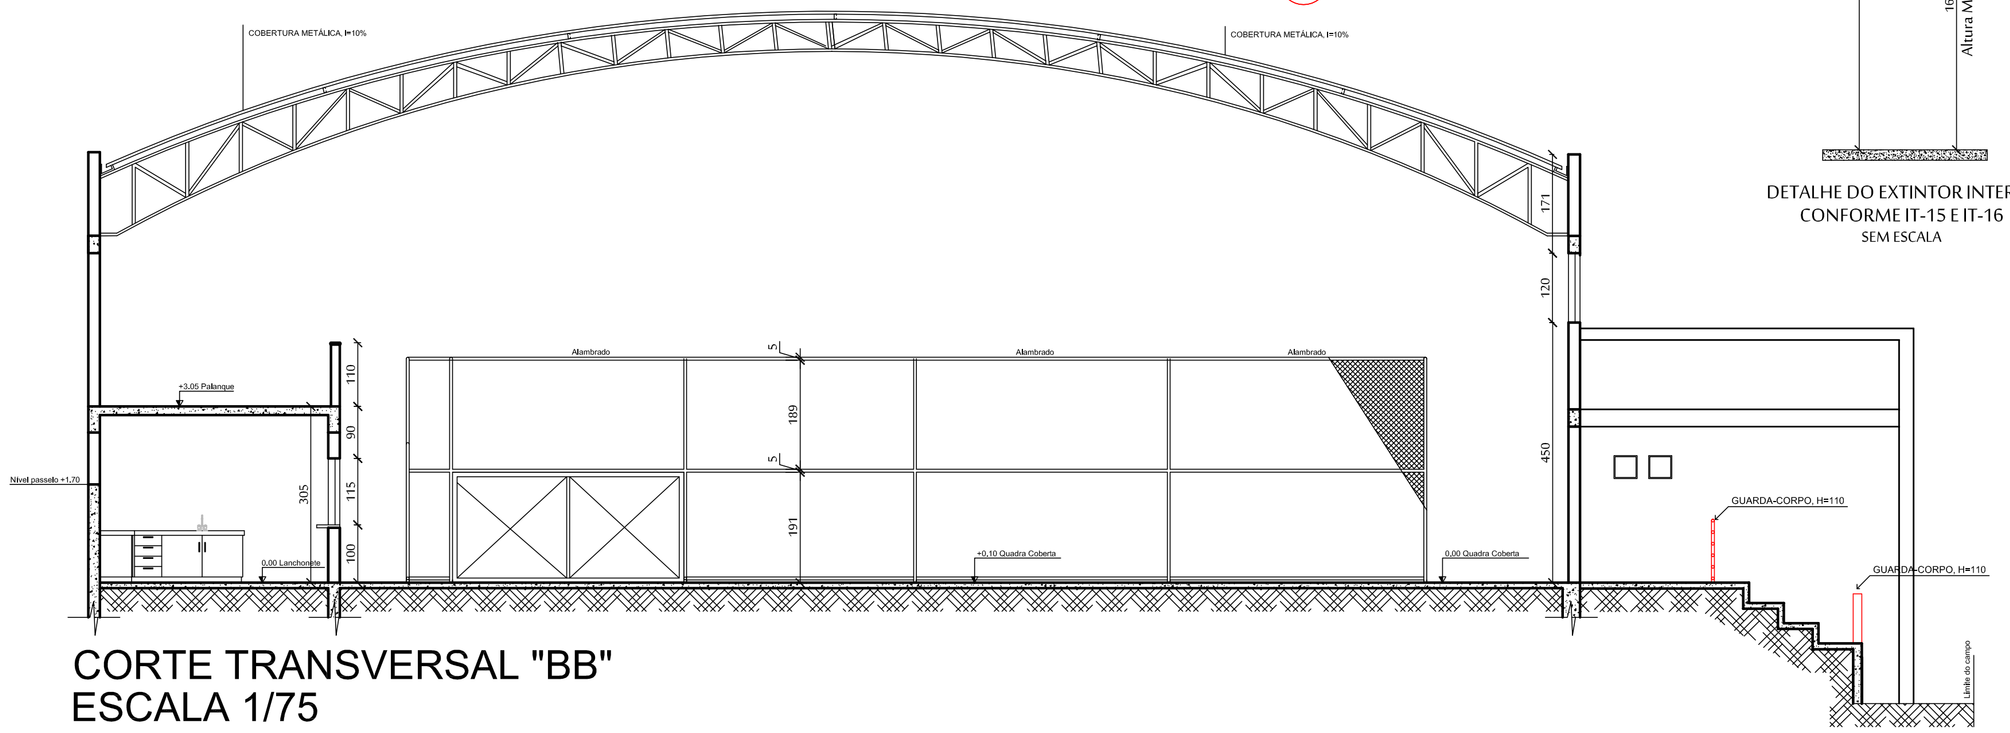

CORTE TRANSVERSAL "BB"
ESCALA 1/75

FACHADA FRONTAL
ESCALA 1/75

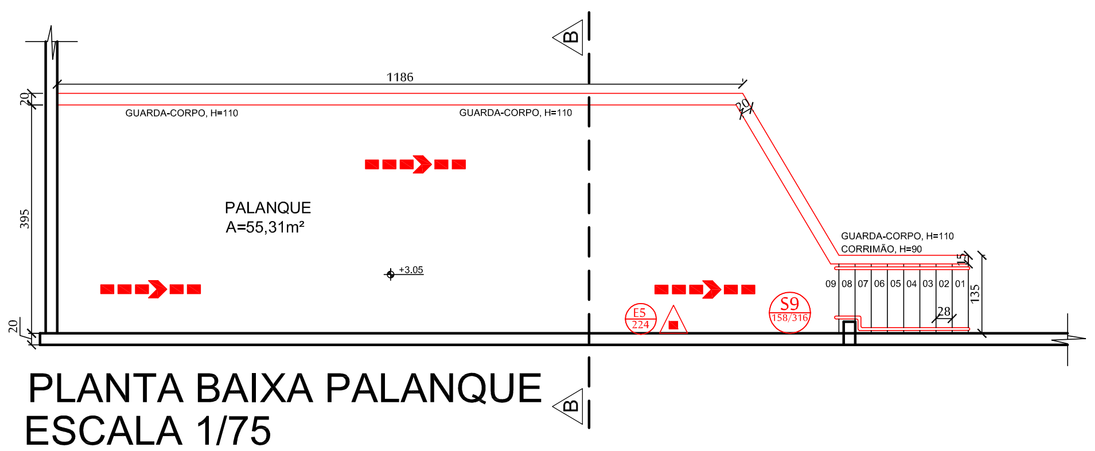

PLANTA BAIXA PALANQUE
ESCALA 1/75
ÁREA 55,31m²

ANEXO K - INFORMATIVO - MEDIDAS DE SEGURANÇA

BOMBEIRO MILITAR MINAS GERAIS (O MAIOR E MELHOR RELACIONAMENTO)	INFORMATIVO - MEDIDAS DE SEGURANÇA
EXTINTORES IT - 16	TIPO ABC - 2A 20 B:C, CONFORME IT 16
ILUMINAÇÃO DE EMERGÊNCIA	ILUMINAÇÕES DE EMERGENCIA - CONFORME IT 13
ALARME E DETECÇÃO	NÃO SE APLICA - CONFORME IT 14
HIDRANTES	NÃO SE APLICA - CONFORME IT 17
SAÍDAS DE EMERGÊNCIA	SAÍDAS DE EMERGENCIA - CONFORME IT 08
SINALIZAÇÃO DE EMERGÊNCIA	SINALIZAÇÃO DE EMERGENCIA - CONFORME IT 15
BRIGADA DE INCÊNDIO	NÃO SE APLICA - CONFORME IT 12

CLASSIFICAÇÃO				
GRUPO	OCUPAÇÃO	DIVISÃO	DESCRIÇÃO	EXEMPLOS
F	LOCAL DE REUNIÃO DE PÚBLICO	F - 3	CENTRO ESPORTIVO E DE EXIBIÇÃO	GINÁSIO E ASSEMELHADOS

CARGA DE INCÊNDIO - IT 09			
OCUPAÇÃO/USO	DESCRIÇÃO	DIVISÃO	CARGA DE INCÊNDIO EM MJ / m2
LOCAL DE REUNIÃO DE PÚBLICO	CENTRO ESPORTIVO E DE EXIBIÇÃO	F - 3	150 MJ/m²

CLASSIFICAÇÃO DAS EDIFICAÇÕES E ÁREAS DE RISCO QUANTO A CARGA DE INCÊNDIO	
RISCO	CARGA DE INCÊNDIO MJ / m2
MÉDIO	ACIMA DE 300 ATÉ 1200 MJ/m2

CONTROLE DE MATERIAIS DE ACABAMENTO E REVESTIMENTO		
PISO	acabamento	CLASSE I
	revestimento	
PAREDE	acabamento	CLASSE I
	revestimento	
TETO E FORRO	acabamento	CLASSE I
	revestimento	

PARA USO DO CREA:

PARA USO DO CORPO DE BOMBEIROS:

PROJETO DE PREVENÇÃO E COMBATE A INCÊNDIO E PÂNICO

OBRA:
AVENIDA CORONEL FRANCISCO GUIMARÃES, Nº 400, CENTRO, CEDRO DO ABAETÉ/MG

PROPRIETÁRIO:
MUNICÍPIO DE CEDRO DO ABAETÉ
CNPJ: 18.296.657/0001-03

RESPONSÁVEL TÉCNICO:
PAULO MÁRCIO MARTINS TEIXEIRA
ENG. MECÂNICO - CREA/MG: 52783/D

CONTEÚDO:
PROJETO DE PREVENÇÃO E COMBATE A INCÊNDIO E PÂNICO "PT"

ÁREA TOTAL :	INSC. MUNICIPAL:	DATA:	ESCALAS:
VIDE QUADRO DE ÁREAS		MARÇO / 2014	INDICADAS
		DESENHO CAD: PWJ Engenharia e Consultoria LTDA GLAUBER FONSECA (38) 9743-3344	FOLHA: 01 / 03

FORMATO A1 – INTERNO: 806 x 574 mm.
EXTERNO: 841 x 594 mm.
MARGEM: F-A1-50.DWG / MATRIZ: A1-50.DWG

PRODUCED BY AN AUTODESK EDUCATIONAL PRODUCT