

19

18

MARIA SELA DE OLIVEIRA


Rua Gasparino José da Silva

Rua Odilon Pereira Guimarães

Rua Frederico Pinto de Oliveira

Av. Evaristo Brito da Cunha

PLANTA DE SITUAÇÃO
ESCALA 1:100

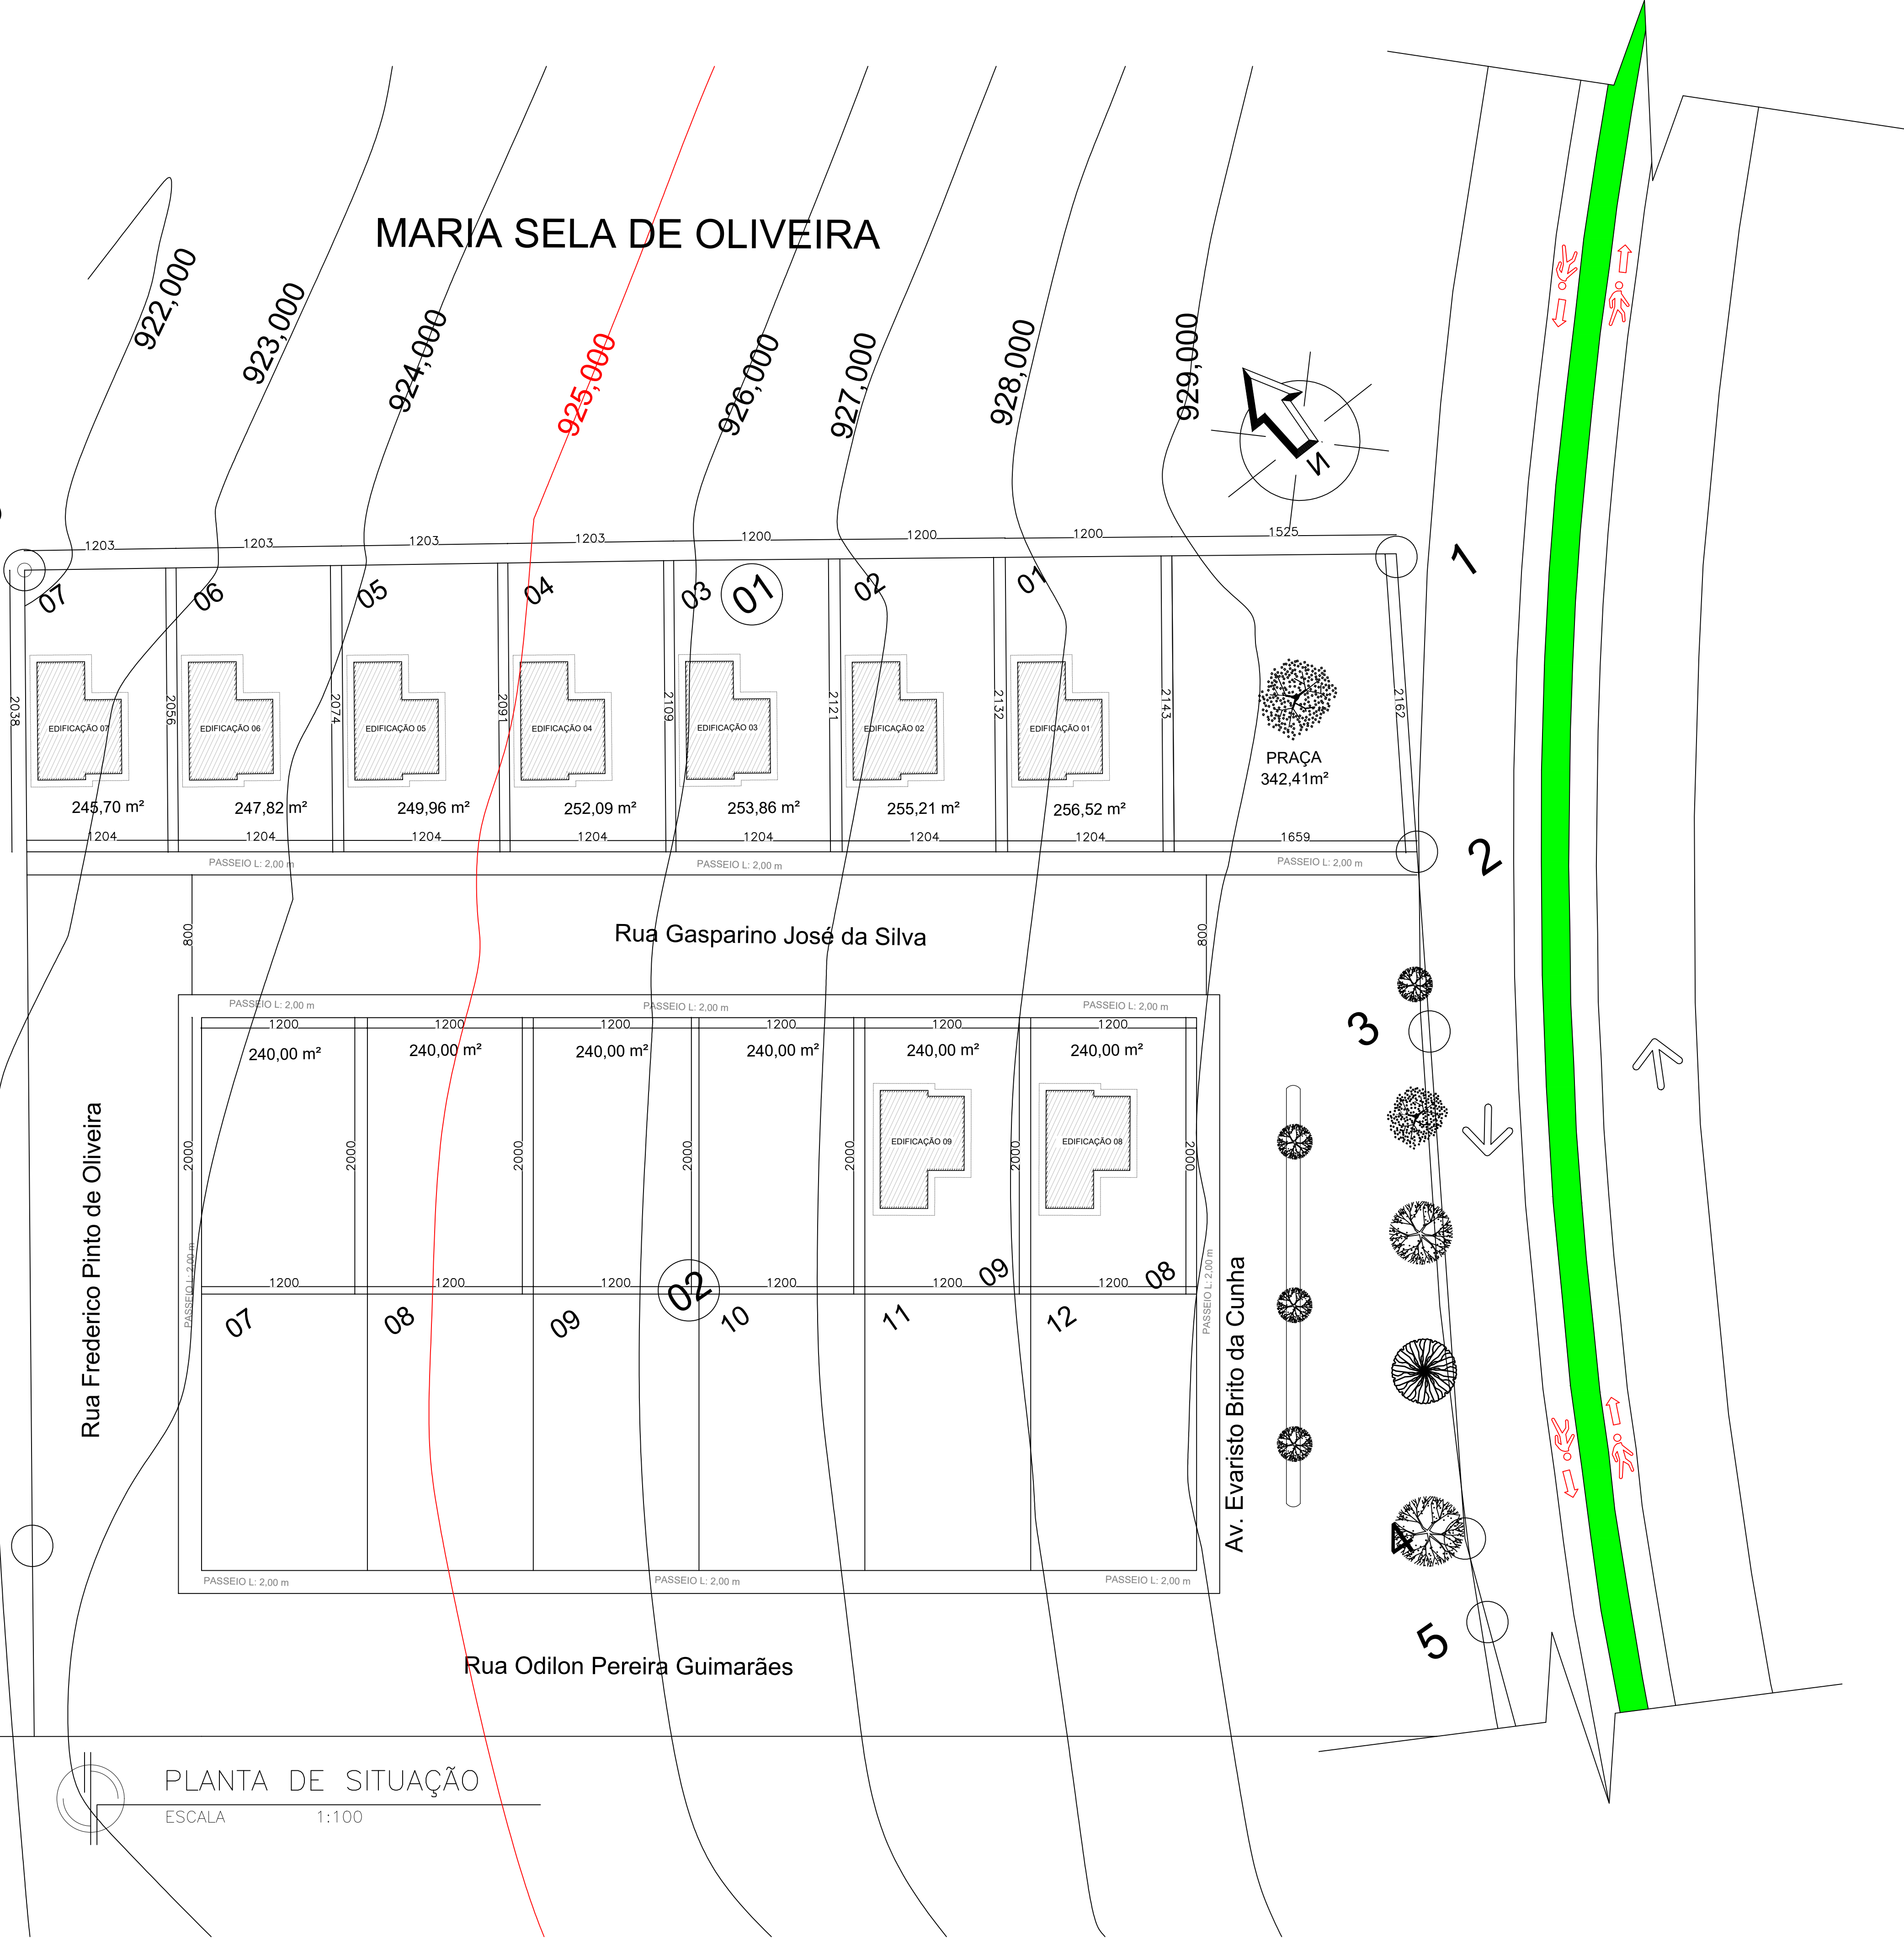

DADOS DA PREFEITURA MUNICIPAL DE CEDRO DO ABAETÉ - MG		PREFEITURA MUNICIPAL DE CEDRO DO ABAETÉ Rua Cel. José Lobato, 879 - Centro - CEP.: 35624-000 Tel. 37 3544 1136 E-mail: engenharia@cedrodoabaete.mg.gov.br		
CONJUNTO HABITACIONAL COM 09 CASAS POPULARES				
TÍTULO		PROJETO ARQUITETÔNICO		ÁREA:
LOCALIZAÇÃO DA EDIFICAÇÃO	LOGRADOURO: RUA GASPARINO JOSÉ DA SILVA			
	BAIRRO: NOVO HORIZONTE			
	CIDADE: CEDRO DO ABAETÉ/MG			
ÁREAS	DESCRIÇÃO	NATUREZA	QUANTIFICAÇÃO	
	ÁREA CONSTRUÍDA:			
DADOS			 Cedro do Abaeté UMA CIDADE EM CONSTRUÇÃO	
	PREFEITURA MUNICIPAL DE CEDRO DO ABAETÉ 18.296.657/0001-03			
RESPONSÁVEIS TÉCNICOS AUTORES DO PROJETO	Maicon Douglas Reis de Sousa Arquiteto e Urbanista		CARIMBO	
	Lorena Cássia Contijo de Gouveia Reis Engenheira Civil		CARIMBO	
LOCAL DATA	CEDRO DO ABAETÉ / JULHO DE 2023.		REVISÃO:	01
CONTEÚDO	PLANTA DE SITUAÇÃO			FOLHA: 01/10 FORMATO: A1